



TERITORIJAS PLĀNOJUMS (2006. - 2018.) ar grozījumiem

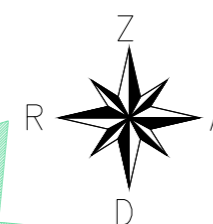

Saistošie noteikumi Nr. 18
Apstiprināti ar Ventpils pilsētas domes
27.07.2012. lēmumu Nr. 110
(protokols Nr. 13; 7§)

Domes priekšsēdētāja 1. vietnieks
infrastruktūras jautājumos

_____ J. Vitoliņš

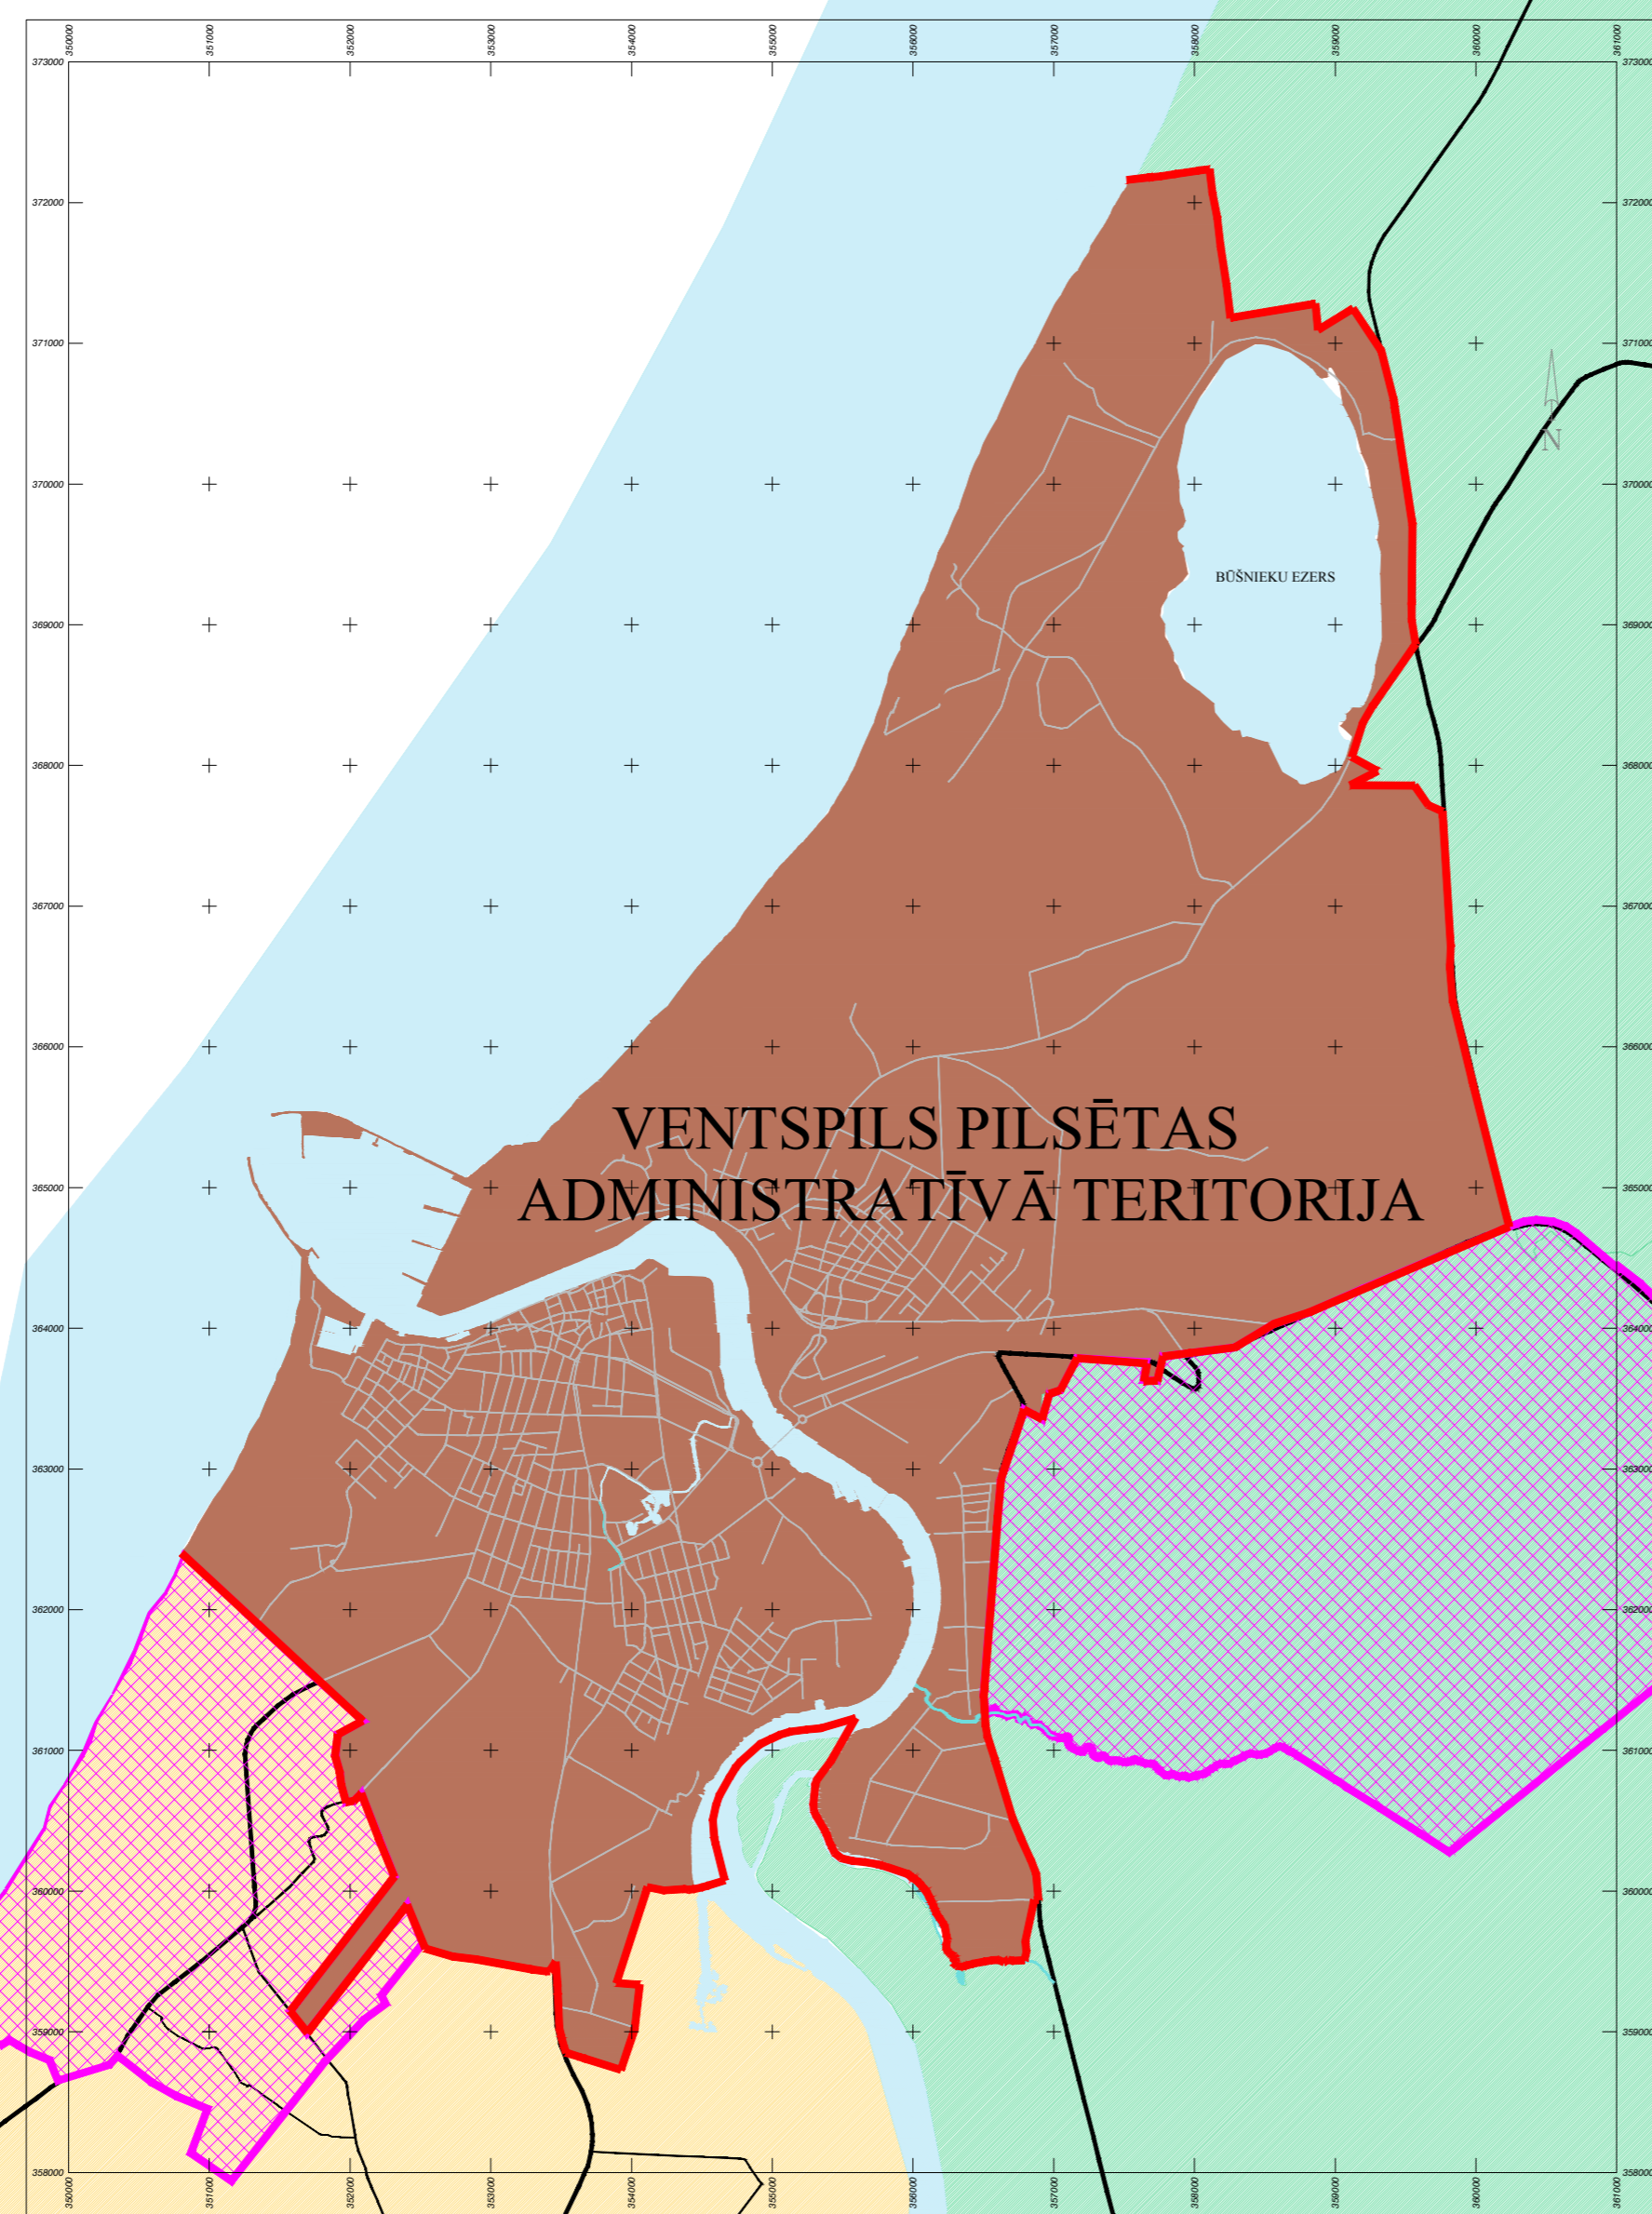

VĀRVES PAGASTS

TĀRGALES PAGASTS

Karte Nr.15

IESPĒJAMĀS VENTSPILS PILSĒTAS ADMINISTRATĪVĀS TERITORIJAS KOREKCIJAS

- VENTSPILS PILSĒTAS ADMINISTRATĪVĀ TERITORIJA
- VĀRVES PAGASTA TERITORIJA
- TĀRGALES PAGASTA TERITORIJA
- PIEVIENOJAMĀS TERITORIJAS