

Latvijas Republika
VENTSPILS PILSĒTAS DOME

Jūras iela 36, Ventspils, LV3601, Latvija, tālr.: 63601100, e-pasts: dome@ventspils.lv

LĒMUMS

Ventspilī

2018.gada 4.janvārī

Nr.1__
(protokols Nr.1; 1.§)

Par atsevišķu zemes gabalu zem pilsētas ielām
nodošanu valdījumā Ventspils brīvostas pārvaldei

Lai nodrošinātu kvalitatīvāku un drošāku transporta infrastruktūru pilsētā, Ventspils brīvostas pārvalde īsteno projektu „Pievadceļi Ventspils brīvostas teritorijā esošajiem termināļiem un industriālajām zonām”, kura mērķis ir nodrošināt pievadceļu sabalansētu attīstību Ventspils brīvostas teritorijā esošajiem termināļiem un industriālajām zonām, paaugstinot kravu pārvadājumu efektivitāti, kas veicinās Ventspils ostas kapacitātes un konkurētspējas paaugstināšanos.

Atbilstoši minētā projekta atlases nosacījumiem un Ministru kabineta 14.10.2008. noteikumos Nr.857 „Noteikumi par darbības programmas „Infrastruktūra un pakalpojumi” papildinājuma 3.3.1.3. „Lielo ostu infrastruktūras attīstība „Jūras maģistrāļu” ietvaros” noteiktajam, infrastruktūras objektiem, kuros tiks veiktas investīcijas, jāatrodas projekta iesniedzēja īpašumā vai jābūt nodotiem tā valdījumā.

Ventspils brīvostas teritorijā esošais zemes gabals Plosta ielā 8, Ventspilī (kadastra Nr.2700 004 026), kuru Ventspils pilsētas dome iegādājās 2016.gadā, daļēji tiek izmantots kā pilsētas ielas-Prāmju ielas daļa, un daļēji uz tā atrodas Ventspils pilsētas pašvaldībai piederošas ēkas/būves.

Nolūkā sakārtot Ventspils pilsētas apbūves struktūru un nodrošināt optimālu un lietderīgu Ventspils pilsētas pašvaldības nekustamā īpašuma apsaimniekošanu, lai realizētu ar ostas darbību saistītās infrastruktūras izbūvi ostas teritorijā, pamatojoties uz likuma „Par pašvaldībām” 15.panta pirmās daļas 2.punktu, gādāt par savas administratīvās teritorijas labiekārtošanu un sanitāro tīrību, un šī likuma 21.panta otrajā daļā noteikto principu, ka domes darbībai un lēmumiem jābūt maksimāli lietderīgiem, ievērojot Likuma par ostām 4.panta trešo daļu (pašvaldības zemi nodod valdījumā attiecīgai ostas pārvaldei ar attiecīgās pilsētas domes lēmumu), kā arī ņemot vērā Ventspils pilsētas domes Pilsētas attīstības komisijas (07.04.2017.) un Ekonomikas un budžeta komisijas (05.12.2017.) ieteikumiem un Finanšu komitejas (21.12.2017.) atzinumu,

Ventspils pilsētas dome
n o l e m j :

Nodot Ventspils brīvostas pārvaldes valdījumā Ventspils pilsētas pašvaldībai piekrītošus un piederošus zemes gabalus, saskaņā ar Pielikumu.

Sēdes vadītājs
Domes priekšsēdētāja 1.vietnieks
infrastruktūras jautājumos

J.Vītoliņš

Nosūtīt:

- 1 - Vispārējai nodaļai
- 1 - Ventspils brīvostas pārvaldei
- 1 - Arhitektūras un pilsēt būvniecības nodaļai
- 1 – PI „Komunālā pārvalde”
- 1 - Juridiskai nodaļai
- 2 - Finanšu nodaļai
- 1 - Domes grāmatvedībai
- 9. eks.lietā


PielikumsVentspils pilsētas domes
04.01.2018. lēmumam Nr.1

<i>N.p.k.</i>	<i>Nosaukums/adrese</i>	<i>Kadastra Nr.</i>	<i>Kadastra apzīmējums Nr.</i>	<i>Platība, m2</i>	<i>Bilances vērtība, EUR</i>
<i>1</i>	<i>2</i>	<i>3</i>	<i>4</i>	<i>5</i>	<i>6</i>
1	Apļa iela	27 000 080 631	27 000 080 631	2 660	1 514,22
2	Apļa iela	27 000 080 018	27 000 080 017	2 409	33 029,77
3	Kuldīgas iela no Jēkaba ielas līdz Tērauda ielai	27 000 040 001	27 000 140 115	10 180	5 794,22
4	Rāvas iela	27 000 080 626	27 000 080 626	7 272	42 505,45
5	Rāvas iela (Durbes iela 23A)	27 000 080 623	27 000 080 623	2 185	1 243,59
6	Plosta iela 8	27 000 040 026	27 000 040 023	1 779	24 500,00
	KOPĀ			26 485	108 587,25


Finanšu nodaļas vadītājs



K.Vitenbergs

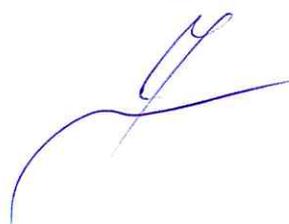Sēdes vadītājs
Domes priekšsēdētāja 1.vietnieks
infrastruktūras jautājumos

J.Vītoliņš

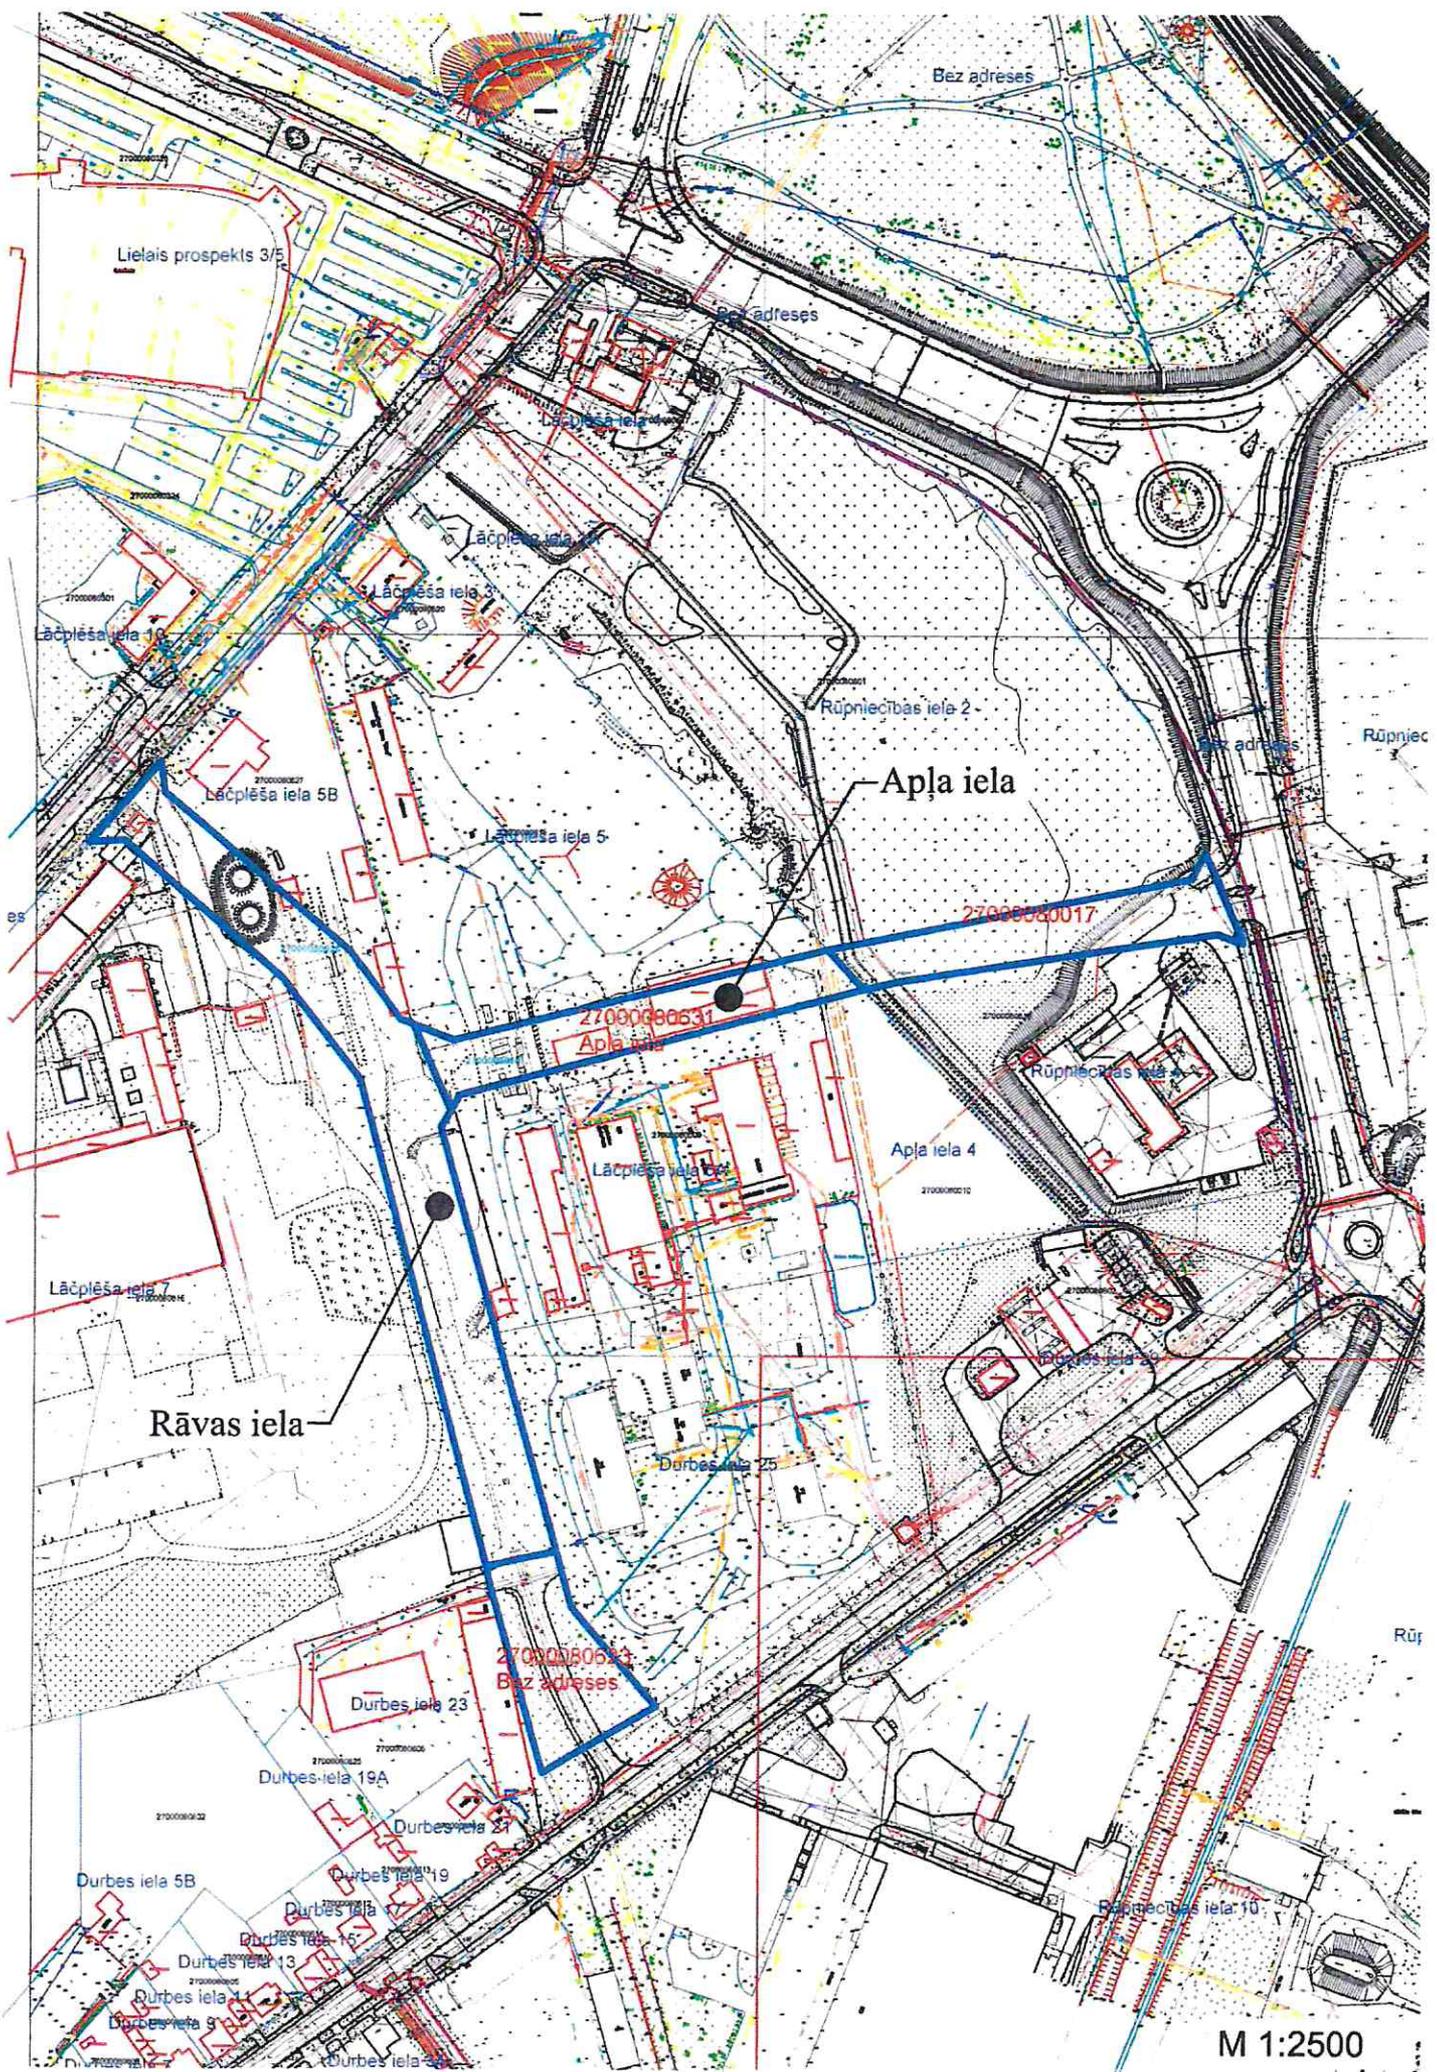

Lielais prospekts 3/5

Bez adreses

Bez adreses

Lāčplēša iela

Lāčplēša iela

Lāčplēša iela 3

Lāčplēša iela 1

Lāčplēša iela 5B

Lāčplēša iela 5

Rūpniecības iela 2

Apļa iela

27000080017

27000080037

Apļa iela

Apļa iela 4

27000080010

Lāčplēša iela 7

Lāčplēša iela 11

Rāvas iela

Durbes iela 25

27000080013

Bez adreses

Durbes iela 23

Durbes iela 19A

Durbes iela 21

Durbes iela 5B

Durbes iela 19

Durbes iela 17A

Durbes iela 15

Durbes iela 13

Durbes iela 11

Durbes iela 9

Durbes iela 7

Rūpniecības iela 10

Rūp

M 1:2500

