



Latvijas Republika
VENTSPILS PILSĒTAS DOME

LĒMUMS

Ventspilī

2016.gada 11.martā

Nr. 21
(protokols Nr.3;3§)

Par dzīvojamās ēkas
Pils ielā 37, Ventspilī nojaukšanu

Pamatojoties uz nekustamā īpašuma Pils ielā 37, Ventspilī īpašnieka SIA "SANTA-ALIANSE" 2016.gada 8.februārī iesniegto būvniecības ieceres dokumentāciju (Ventspils pilsētas domes Arhitektūras un pilsētbūvniecības nodaļā reģistrēta 2016.gada 8.februārī ar Nr.9-38/190) dzīvojamās ēkas Pils ielā 37, Ventspilī nojaukšanai, kas sastāv no Paskaidrojuma raksta ēkas nojaukšanai un tam pievienotiem dokumentiem, tajā skaitā, Valsts kultūras pieminekļu aizsardzības inspekcijas 2016.gada 27.janvārī izsniegto Kultūras pieminekļa teritorijas un aizsardzības zonas pārveidošanas atļauju Nr.T-00110, ar kuru ir saskaņota dzīvojamās ēkas Pils ielā 37, Ventspilī nojaukšana, un saskaņā ar Ventspils pilsētas saistošo teritorijas izmantošanas un apbūves noteikumu II daļas 8.6. punkta 8.6.3. un 8.6.6. apakšpunktā un 8.8. punkta 8.8.3. apakšpunktā noteikto, ņemot vērā Ventspils pilsētas domes Pilsētas attīstības komisijas 2012.gada 8.augusta ieteikumu (protokols Nr.26) un Pilsētas attīstības jautājumu komitejas 2016.gada 4. marta akceptu,

**Ventspils pilsētas dome
nolemj:**


1. Atļaut SIA "SANTA-ALIANSE" (reģ. Nr.41203005285) nojaukt dzīvojamo ēku (būves kadastra apzīmējums 27000020904001) Pils ielā 37, Ventspilī (novietni skatīt pielikumā) ar nosacījumu, ka būvniecības process tiek realizēts normatīvajos aktos noteiktajā kārtībā.
2. Kontroli par šī lēmuma izpildi uzdot Ventspils pilsētas domes izpilddirektoram (A.Ābele).

Sēdes vadītājs,
Domes priekšsēdētāja 1.vietnieks
sadarbības jautājumos

G.Blumbergs

Nosūtīt: 1- Vispārējai nodaļai
2- APN
1- SIA "SANTA-ALIANSE"
1- Finanšu nodaļai
1- Jurid. nodaļai
1- Būv. admin.insp.
1- publ. Ventspils portālā
1-A.Ābelem
10. eks. lietā ia.

Pielikums
Ventspils pilsētas dome
11.03.2016. lēmumam Nr. 81
(protokols Nr. 3 ; 3 §

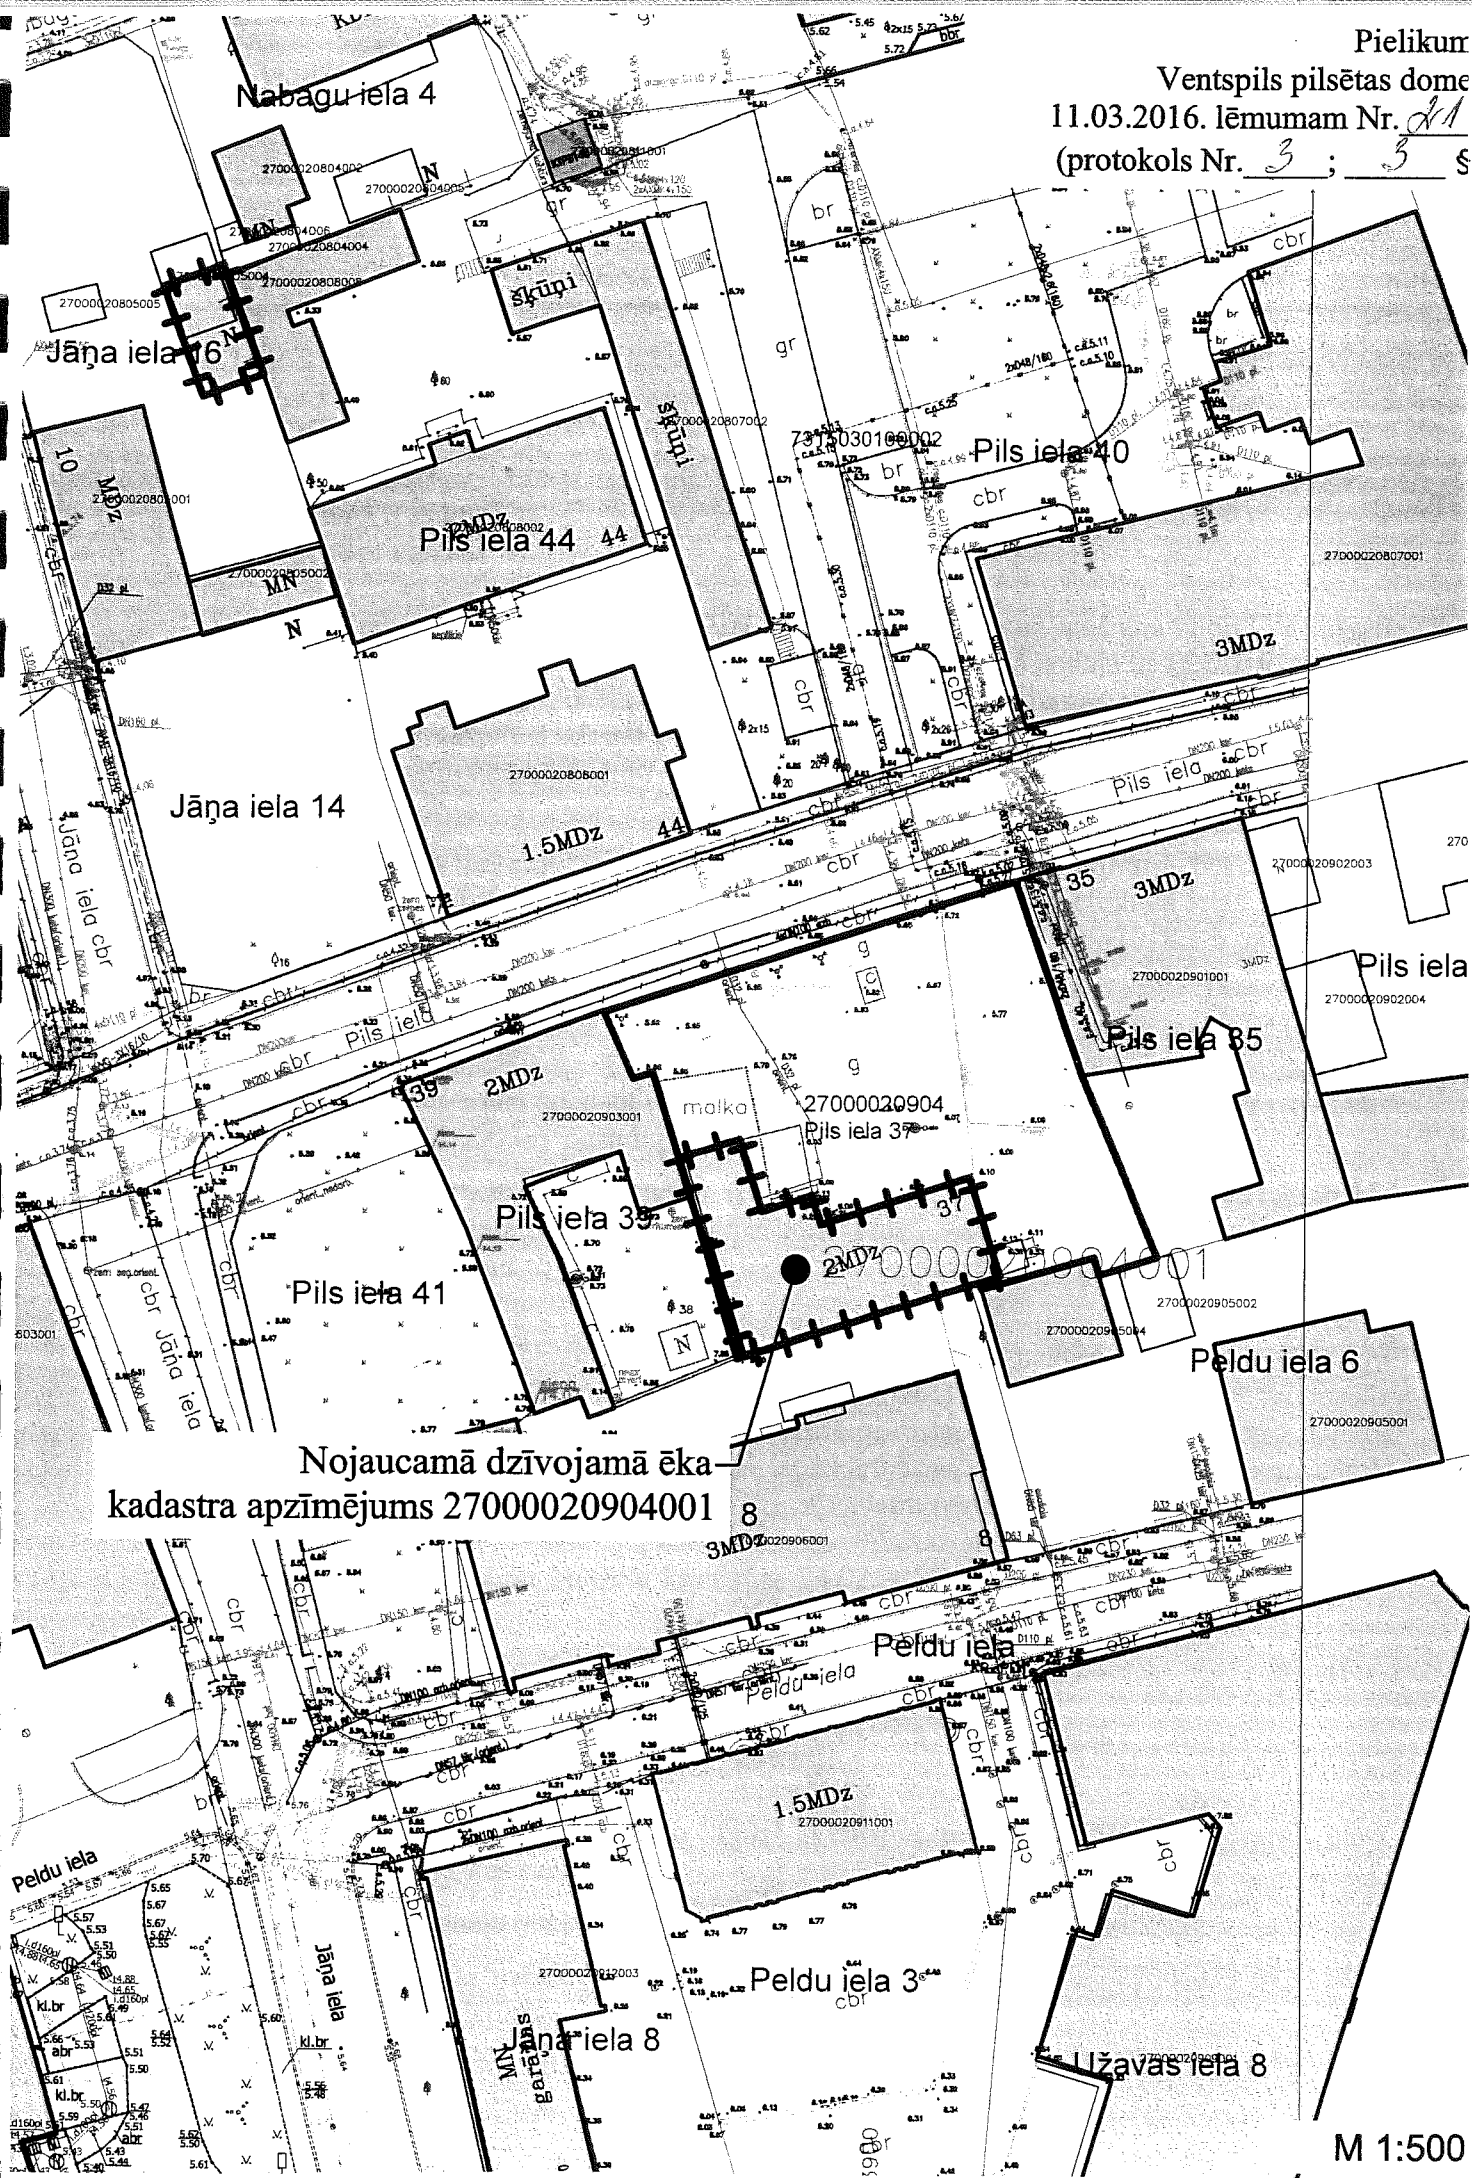

M 1:500