

LATVIJAS REPUBLIKA

Pielikums
Ventspils pilsētas domes
20.11.2017. lēmumam Nr. 169
(protokols Nr. 17; 3.§)

ZEMES ROBEŽU PLĀNS

Zemes vienības kadastra apzīmējums: 27000080147
Adrese: Sporta iela 5, Ventspils

Plāns izgatavots pamatojoties uz Ventspils pilsētas domes Arhitektūras un pilsēt būvniecības nodaļas 2017.gada 21.jūlija rīkojumu Nr.4, "Par zemes ierīcības projekta zemes vienību Kuldīgas ielā 65 un Sporta ielā 5, Ventspilī robežu pārkārtošanai apstiprināšanu".

No zemes vienības nodalīta zemes platība 0.0050 ha, kas pievienota zemes vienībai ar kadastra apzīmējumu 27000080131
Zemes vienībai pievienota zemes platība 0.0481 ha, kas nodalīta no zemes vienības ar kadastra apzīmējumu 27000080131

Robežas uzmērītas: no 30.08.2017 līdz 12.09.2017

Plāna mērogs 1: 2000

Zemes vienības platība: 6.9847 ha




Valsts zemes dienesta
Kurzemes reģionālās nodaļas
Ventspils biroja
vecākā kadastra inženiere

I.Litavnicce



SIA "Ventspils mērnieks" vadītājs		Tomass Soopargs	12.09.2017
Ierosinātais ir informēts par kadastrālās uzmērīšanas laikā veiktajām darbībām, to rezultātiem.		SIA "Olimpiskais centrs "Ventspils" valdes priekšsēdētājs Uldis Boitmanis	12.09.2017

Nr.	L (metros)
102	10.57
101	6.42
159	33.00
158	33.00
95	14.57
94	8.08
53	
78	1.22
74	14.01
73	13.24
70	6.71
71	
223	1.00
224	
193	13.68
192	3.30
191	
188	2.35
186	11.45
185	
178	3.01
175	2.98
174	4.64
173	
170	2.55
167	

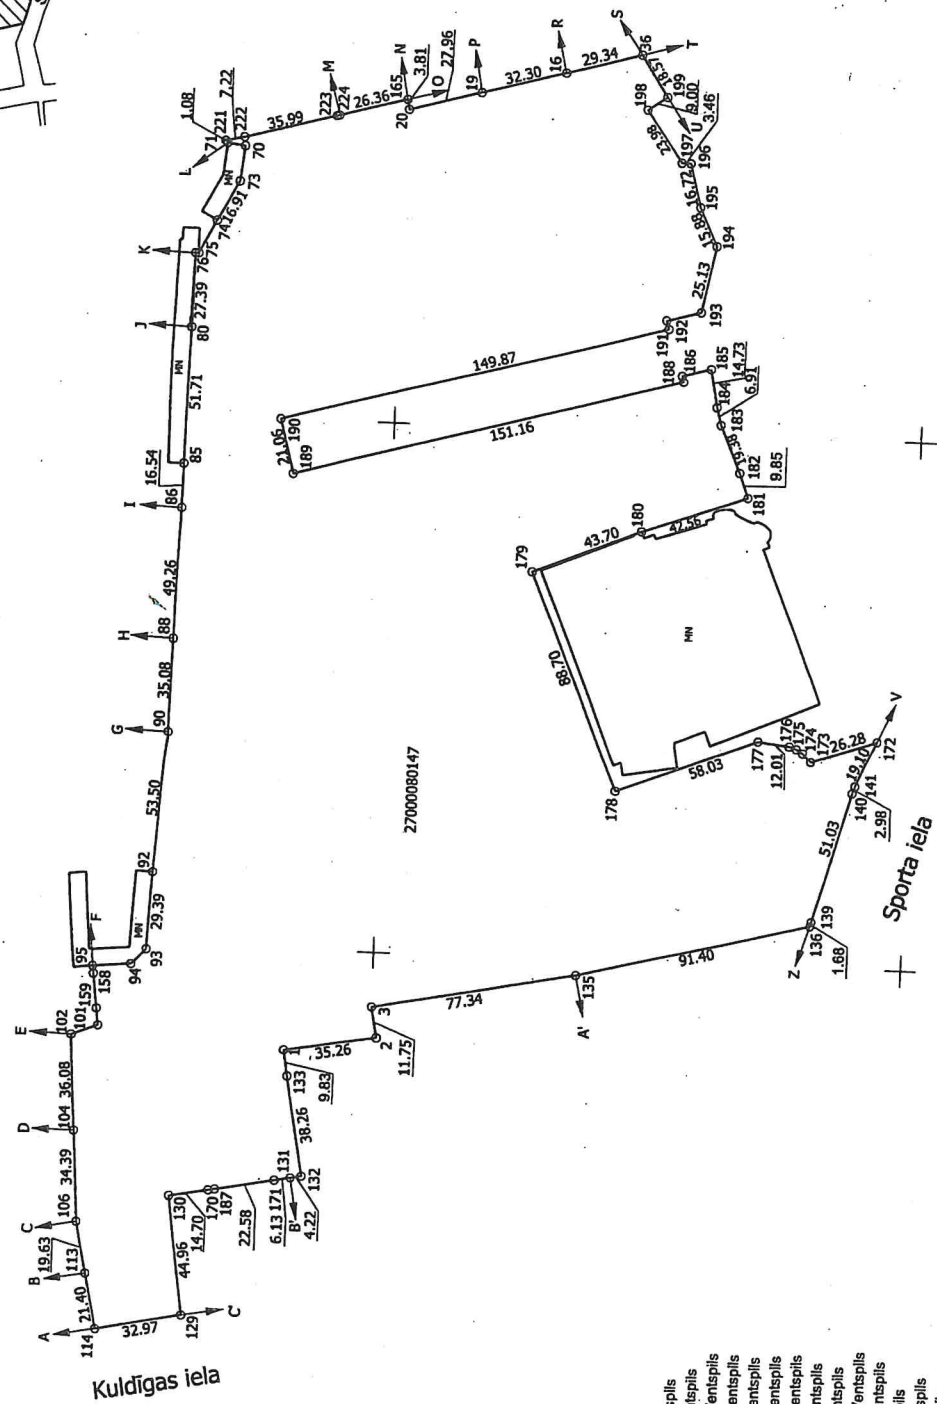

Robežojamo zemes vienību saraksts:

- no A līdz B: 27000080130 - Kuldīgas iela 59, Ventisplis
- no B līdz C: 27000080129 - Kuldīgas iela 59A, Ventisplis
- no C līdz D: 27000080128 - Lielais prospekts 41, Ventisplis
- no D līdz E: 27000080127 - Lielais prospekts 39, Ventisplis
- no E līdz F: 27000080126 - Lielais prospekts 37, Ventisplis
- no F līdz G: 27000080125 - Lielais prospekts 35, Ventisplis
- no G līdz H: 27000080124 - Lielais prospekts 33, Ventisplis
- no H līdz I: 27000080123 - Lielais prospekts 31, Ventisplis
- no I līdz J: 27000080121 - Lielais prospekts 29, Ventisplis
- no J līdz K: 27000080122 - Lielais prospekts 27A, Ventisplis
- no K līdz L: 27000080119 - Lielais prospekts 25, Ventisplis
- no L līdz M: 27000080117 - Brīvības iela 38, Ventisplis
- no M līdz N: 27000080148 - Brīvības iela 38A, Ventisplis
- no N līdz O: 27000080104 - Brīvības iela 44, Ventisplis
- no O līdz P: 27000080135
- no P līdz R: 27000080138
- no R līdz S: 27000080136
- no S līdz T: 27000080103 - Brīvības iela 48, Ventisplis
- no T līdz U: 27000080113 - Sīrānleku iela 4A, Ventisplis
- no U līdz V: 27000080105 - Sporta iela 7/9, Ventisplis
- no V līdz Z: 27000080161
- no Z līdz A': 27000080133 - Kuldīgas iela 71, Ventisplis
- no A' līdz B': 27000080131 - Kuldīgas iela 65, Ventisplis
- no B' līdz C': 27000080012 - Kuldīgas iela 63, Ventisplis
- no C' līdz A: 27000070016

X=363000
Y=354200