



Latvijas Republika
VENTSPILS PILSĒTAS DOME

LĒMUMS

Ventspilī

2013.gada 26. jūlijā

Nr. 149

(protokols Nr.15;10§)

Par biroja ēkas

Karlīnes ielā 1, Ventspilī nojaukšanu

Pamatojoties uz namīpašuma Karlīnes ielā 1, Ventspilī valdītāja AS „Diāna” 2013.gada 27.maija Būvniecības/būves nojaukšanas iesniegumu - uzskaites karti (reģistrētu domes Arhitektūras un pilsētbūvniecības nodaļā 2013.gada 27.maijā ar Nr.9-11/1286), ar kuru tiek lūgts izsniegt atļauju nojaukt uz zemes gabala Karlīnes ielā 1, Ventspilī (zemes gabala kadastra apzīmējums 27000010405) esošo apbūvi, sakarā ar tās avārijas stāvokli, un iesniegumam pievienotajiem materiāliem, tajā skaitā, Valsts kultūras pieminekļu aizsardzības inspekcijas 2013.gada 03.jūnija vēstuli Nr.06-03/1218 „Par ēku nojaukšanu Ventspilī, Karlīnes ielā 1”, ar kuru ir saskaņota apbūves Karlīnes ielā 1, Ventspilī nojaukšana, un zemes gabala Karlīnes ielā 1, Ventspilī īpašnieču Sandas Skujas – Rudenes un Eģitas Skujas 2013.gada 22.maija iesniegumu (reģistrētu domes Arhitektūras un pilsētbūvniecības nodaļā 2013.gada 27.maijā ar Nr.9-11/1286-1), ar kuru izteikta piekrišana apbūves nojaukšanai Karlīnes ielā 1, Ventspilī, saskaņā ar Būvniecības likuma 31.panta pirmajā daļā un Ventspils pilsētas saistošo teritorijas izmantošanas un apbūves noteikumu II daļas 8.6. punkta 8.6.4. un 8.6.6. apakšpunktā un 8.8. punkta 8.8.3. apakšpunktā noteikto, un ņemot vērā Ventspils pilsētas domes Pilsētas attīstības komisijas 2013.gada 31.maija ieteikumu (protokols Nr.15) un Pilsētas attīstības jautājumu komitejas 2013.gada 10. jūlija akceptu,

**Ventspils pilsētas dome
nolemj:**

1. Izsniegt atļauju AS „Diāna” (reģ. Nr.41203000447) biroja ēkas (būves kadastra apzīmējums 27000010405 001), nojaukšanai Karlīnes ielā 1, Ventspilī (novietni skatīt pielikumā).
2. Uzdot Ventspils pilsētas domes Arhitektūras un pilsētbūvniecības nodaļai (M.Bože) līdz 09.08.2013. sagatavot un izsniegt AS „Diāna” Būves nojaukšanas uzdevumu šī lēmuma 1.punktā minētās biroja ēkas Karlīnes ielā 1, Ventspilī nojaukšanai.
3. Kontroli par šī lēmuma izpildi uzdot Ventspils pilsētas domes izpilddirektoram (A.Ābele).

Sēdes vadītājs,
Domes priekšsēdētāja 1.vietnieks
sadarbības jautājumos

G.Blumbergs


Nosūtīt: 1- Vispārējai nodaļai
2- APN
1- A/S „Diāna”
1- Finanšu nodaļai
1- Jurid. nodaļai
1- Būvn. admin.insp.
1- publ. Ventspils portālā
1-A.Ābelem
10. eks. lietā ia.

Pielikums

Ventspils pilsētas domes

16.07.2013. lēmumam Nr. 149

(protokols Nr. 15 ; 10 §)

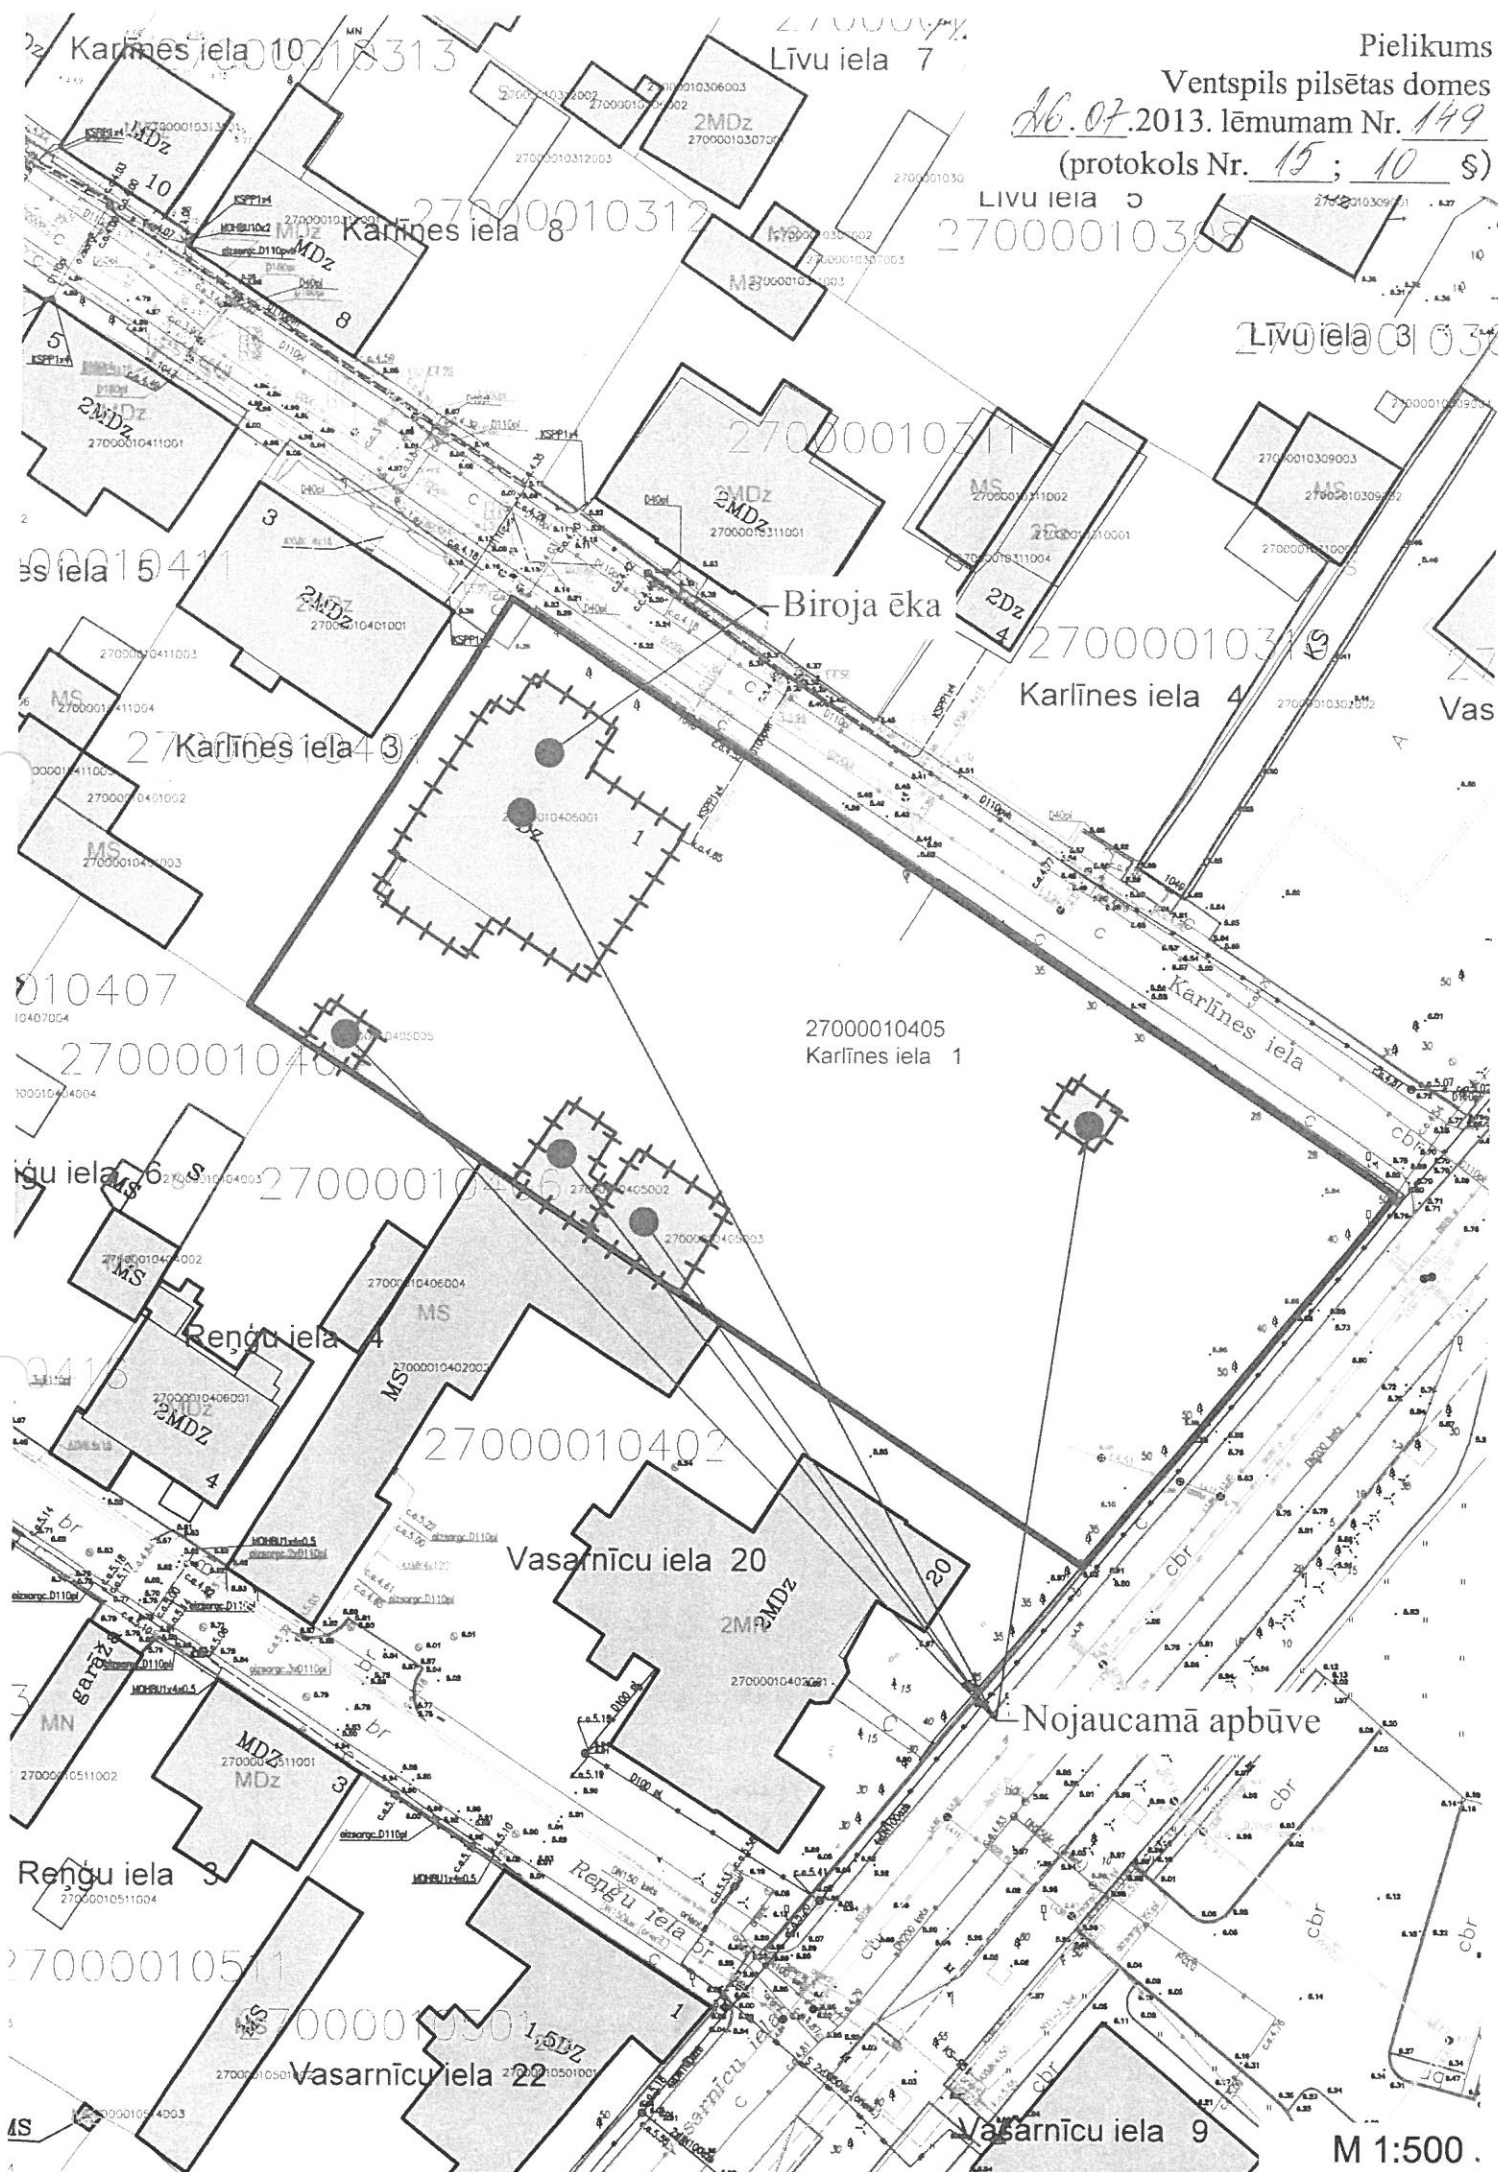

M 1:500