



**Latvijas Republika
VENTSPILS PILSĒTAS DOME**

LĒMUMS

Ventspilī

2012.gada 29.jūnijā

Nr. 89
(protokols Nr.12 ; 3§)

Par Ventspils pilsētas komunālo notekūdeņu
savākšanas aglomerācijas robežas noteikšanu

Ventspils pilsētas administratīvā teritorijā ūdenssaimniecības attīstības pasākumi līdz 2020.gadam ir ir atspoguļoti vairākos plānošanas dokumentos, kas ir apstiprināti Ventspils pilsētas domē, t.sk. Tehniski ekonomiskais pamatojums projektam „Ūdenssaimniecības attīstība Ventspilī, III kārtā” (2010.gada 11.maija lēmums Nr. 95 (protokols Nr.10; 3§), „Ventspils pilsētas attīstības virzieni līdz 2020.gadam un aktualizētā Ventspils pilsētas attīstības programma 2007.-2013.gadam” (2011.gada 17.jūnija lēmums Nr.85 (protokols Nr. 9; 11 §). Dokumentos ir atspoguļotas tās pilsētas teritorijas, kur perspektīvē plānots izbūvēt centralizētu komunālo notekūdeņu un ūdensvada tīklu sistēmu. Lai īstenotu šo paplašināšanu, kā arī esošās sistēmas sakārtošanu, Ventspils pilsētas pašvaldība un pašvaldības SIA “ŪDEKA” jau no 2003.gada īsteno Eiropas Savienības Kohēzijas fonda līdzfinansētus investīciju projektus.

Saskaņā ar Latvijas Republikas Ministru Kabineta 2002.gada 22.janvāra noteikumu Nr. 34 „Par piesārņojošo vielu emisiju ūdenī” 31.¹punktu, kas noteikts ievērojot 1991.gada 21.maija Eiropas Komisijas Padomes Direktīvas (Nr. 91/271/EEK) par komunālo notekūdeņu attīrīšanu 2.panta 4.punktu, katrai pašvaldībai ar cilvēku ekvivalentu virs 2000, īstenojot ūdenssaimniecības attīstības investīciju projektus, ko līdzfinansē Eiropas Savienība, ir pienākums apstiprināt komunālo notekūdeņu savākšanas aglomerācijas robežu. Lai nodrošinātu augstāk minētajos dokumentos noteikto prasību izpildi, ņemot vērā Ventspils pilsētas domes Pilsētas attīstības komisijas ieteikumus (2012.gada 19.jūnijā), Pilsētas attīstības jautājumu komitejas lēmumu (2012.gada 22. jūnijā)

**Ventspils pilsētas dome
nolemj:**

1. Apstiprināt Ventspils pilsētas komunālo notekūdeņu savākšanas aglomerācijas robežu, saskaņā ar pielikumu.
2. Lēmums stājas spēkā ar tā pieņemšanas brīdi.

Sēdes vadītājs,
Domes priekšsēdētāja 1.vietnieks
infrastruktūras jautājumos


J.Vītoliņš

Nosūtīt: 1 – Vispārējai nodaļai
1 – Kapitāla pārvaldības nodaļai
1 – Arhitektūras un pilsētūrbūvniecības nodaļai
1 – Ekonomikas nodaļai
1 – Attīstības pārvaldei
1 – Vides uzraudzības nodaļai

1 – Domes priekšsēdētāja 1. vietniekam sadarbības
jautājumos G.Blumbergam
1 – Domes priekšsēdētāja 1.vietniekam infrastruktūras
jautājumos J.Vītoliņam
1 – Pašvaldības SIA “ŪDEKA”
1 – Preses relīze – Pilsētas mārketinga nodaļai
1 – LR Vides aizsardzības un reģionālās attīstības
ministrijai

Ventspils pilsētas komunālo notekūdeņu savākšanas
aglomerācijas robeža

Pielikums
Apstiprināts ar Ventspils pilsētas domes
29.06.2012.lēmumu Nr.89
(protokols Nr.12;3§)

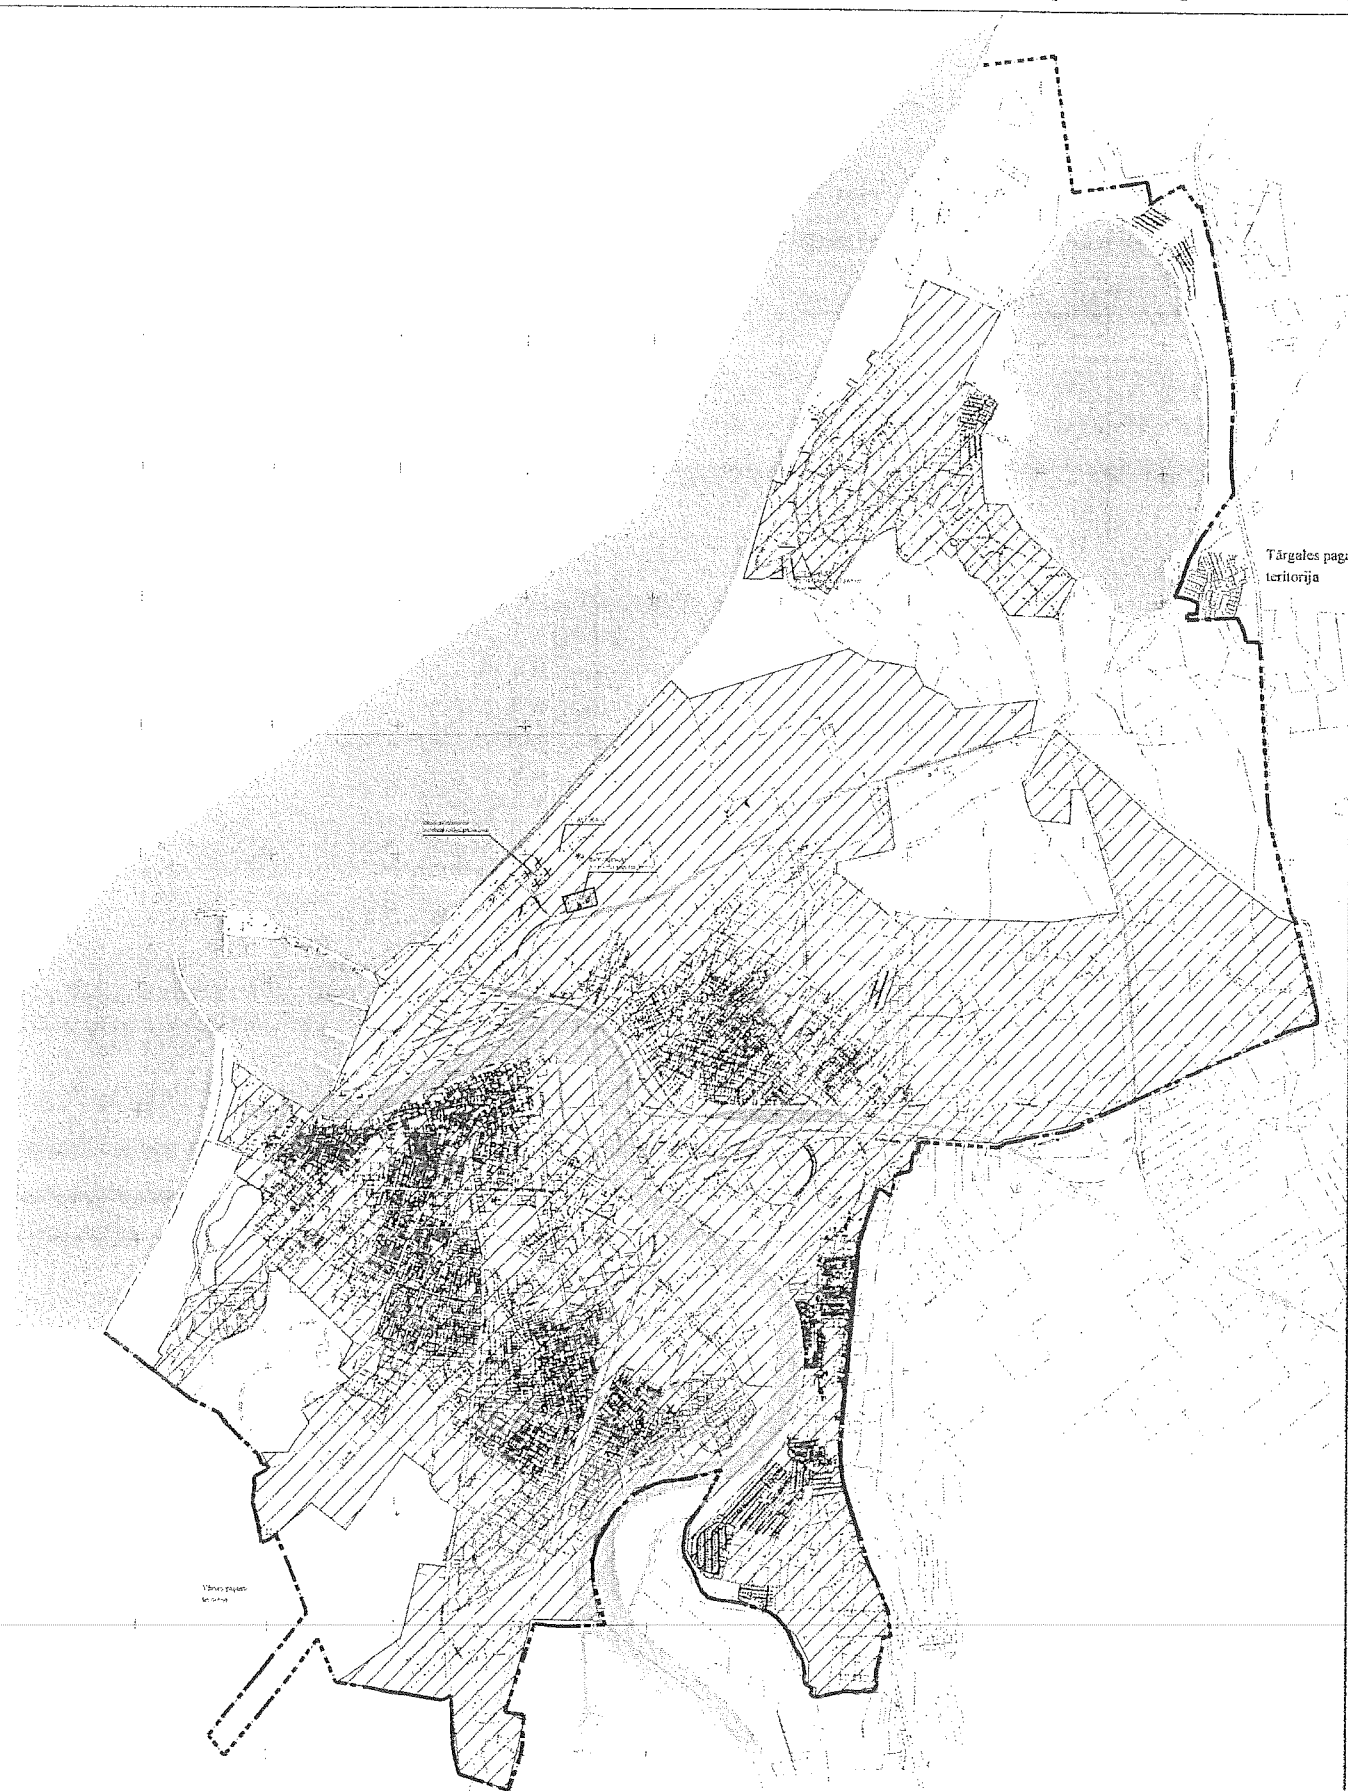

APZĪMĒJUMI:

- VENTSPILS PILSĒTAS ADMINISTRATĪVĀS TERITORIJAS -
VENTSPILS PILSĒTAS KOMUNĀLO NOTEKŪDEŅU
SAVĀKŠANAS AGLOMERĀCIJAS ROBEŽA
- [Hatched box] VENTSPILS PILSĒTAS TERITORIJAS PLĀŅIŅUMĀ (2006-2018)
IEKĻAUTĀS APBŪVEI PAREDZĒTĀS TERITORIJAS

Izstrādāja: Pavaldības SIA "ŪDEKA" 20.04.2012