



Latvijas Republika
VENTSPILS PILSĒTAS DOME

LĒMUMS

Ventspilī

2009.gada 22.septembrī

Nr.162
(protokols Nr.14;15§)

Par zemes gabala Lidotāju iela 18A,
Ventspilī piekritību

Lai realizētu pašvaldības autonomās funkcijas un pamatojoties uz likuma „Par valsts un pašvaldību zemes īpašuma tiesībām un to nostiprināšanu zemesgrāmatās” 3.panta 2.daļas 2.punktu un 13.panta 1.daļas 8. punktu, kas nosaka, ka viens no dokumentiem neapbūvētu pilsētas zemes gabalu reģistrācijai zemesgrāmatā uz pašvaldības vārda ir pašvaldības lēmums par zemes gabala piekritību, Ventspils pilsētas teritorijas plānojumu (2006-2018) un tā sastāvā esošajiem saistošajiem teritorijas izmantošanas un apbūves noteikumiem (apstiprināts ar Ventspils pilsētas domes 2006.gada 29.decembra lēmumu Nr. 461), likuma „Par pašvaldībām” 15.panta 1.daļas 2.punktu, atbilstoši ar Ventspils pilsētas domes 1998.gada 25.septembra rīkojumu Nr. 1909 „Par zemes ierīcības projekta Ventspils pilsētas kvartālam starp Tārgales- Skrundas- Lidotāju ielām apstiprināšanu” apstiprinātajam zemes ierīcības projektam un ņemot vērā Ventspils pilsētas domes Pilsētas attīstības jautājumu komitejas 2009.gada 17.septembra akceptu,

Ventspils pilsētas dome

n o l e m j:

Noteikt, ka zemes gabals Lidotāju iela 18A, Ventspilī (kadastra Nr.27000250316), kas atrodas dzīvojamo māju iekškvartāla teritorijā starp Lidotāju, Ozolu un Saldus ielām, nepieciešams Ventspils pilsētas pašvaldības funkciju realizēšanai un noteikt tam pašvaldībai piekritoša zemes gabala statusu, saskaņā ar pielikumu.

Sēdes vadītājs,
Domes priekšsēdētāja 1.vietnieks

J.Vītoliņš

Nosūtīt: 1-Vispārējai nodaļai
1-APN
1-Zemes komisijai
1-VZD Ziemeļkurzemes reģionālajai nodaļai
1-Finanšu nodaļai
1-Juridiskajai nodaļai
1-p/ie „Komunālā pārvalde”(bez pielikumiem)
1-PSIA „Ventspils nekustamie īpašumi”
1-APN arhīvam



ZEMES LIETOŠANAS VEIDU EKSPLIKĀCIJA											
Zemes vienības platība ha	Lauksaimniecībā izmant. zeme	Tajā skaitā			Meži	Krūmāji	Purvi	Zem ūdeņiem	Zem zivju ūdiņiem	Zem ēkām un pagadiem	Zem ceļiem
		Arauzeme	Augļu dārz	Plavas							
1.3046	-	-	-	-	-	-	-	-	-	1.3046	-

ZEMES VIENĪBAS
ROBEŽPUNKTU KOORDINĀTAS
Koordinātu sistēma LKS92 TM
Mēroga koeficients: 0.9998568

Nr	X	Y	L
77	364577.02	355192.18	5.83
76	364574.64	355197.50	
48	364580.98	355221.68	
44	364603.26	355216.07	
45	364631.66	355322.17	
49	364706.23	355303.36	4.00
63	364724.89	355245.23	
64	364741.68	355247.93	
65	364749.39	355252.73	
66	364749.26	355260.66	
61	364741.42	355310.04	6.39
62	364803.77	355320.30	
38	364809.63	355315.40	
37	364831.39	355272.86	
36	364839.22	355268.64	
35	364853.62	355266.80	7.00
23	364854.16	355262.84	
24	364839.77	355264.67	
18	364799.23	355256.56	
19	364790.22	355252.72	
20	364750.27	355246.79	5.00
21	364754.33	355219.48	
6	364743.96	355217.70	
7	364741.87	355231.61	
8	364740.59	355240.13	
9	364726.98	355237.95	6.39
10	364727.95	355231.64	
11	364721.03	355230.58	
12	364723.97	355214.30	
39	364719.05	355213.41	
40	364715.59	355236.17	7.00
41	364704.93	355249.66	
42	364616.69	355238.04	
43	364604.65	355196.31	

* apvidū nenosīprināts robežpunkts

ZEMES VIENĪBAS
IZVIETOJUMA SHĒMA

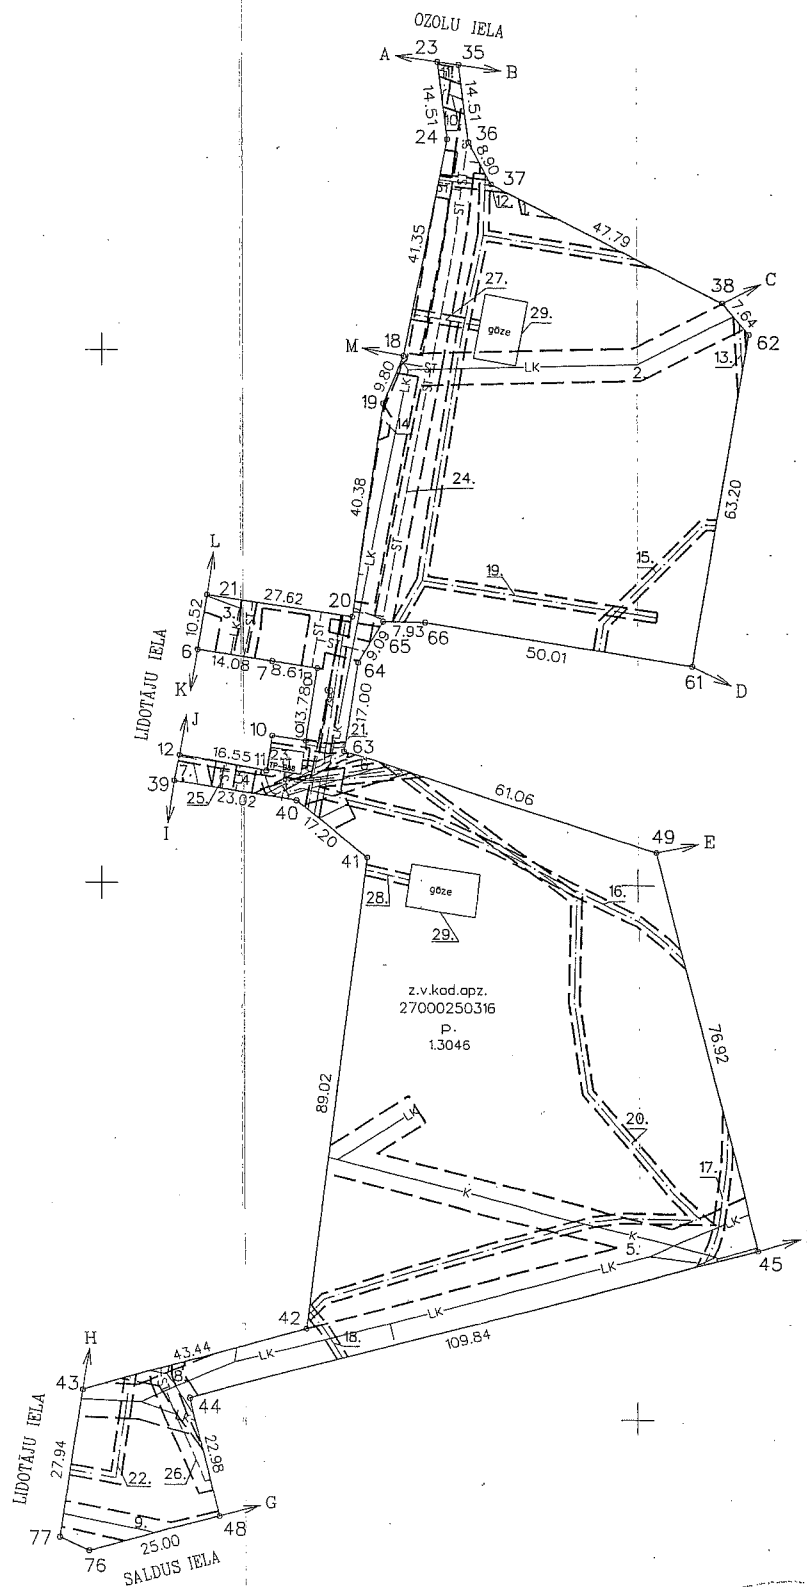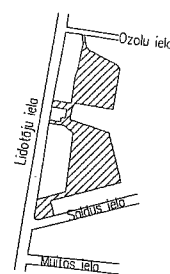


Robežojošo zemes vienību saraksts:
no A līdz B Ozolu iela
no B līdz C z.v.kod.apz. 27000250303
no C līdz D z.v.kod.apz. 27000250306
no D līdz E z.v.kod.apz. 27000250309
no E līdz F z.v.kod.apz. 27000250312
no F līdz G z.v.kod.apz. 27000250313
no G līdz H Saldus iela, Lidočāņu iela
no H līdz I z.v.kod.apz. 27000250314
no I līdz J Lidočāņu iela
no J līdz K z.v.kod.apz. 27000250308
no K līdz L Lidočāņu iela
no L līdz M z.v.kod.apz. 27000250307
no M līdz A z.v.kod.apz. 27000250317

Saīsinājumi / apzīmējumi:

z.v.kod.apz. - zemes vienības kadastra apzīmējums
būv.kod.apz. - būves kadastra apzīmējums

☒ būve bez kadastra apzīmējuma

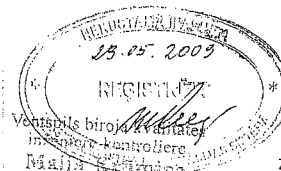

Plāna mērogs 1:1000
Zemes vienības platība 1.3046 ha

Saskaņoja: Ventpils pilsētas domes APN Zemes ierīcības dienesta vadītājs	paraksts	Dainis Plūme	26.05.2009
Plānu izgatavoja mērnieks		Edgars Ūdris	25.05.2009

Pielikums Ventpils pilsētas domes
2009. gada 24.05. lēmumam Nr. 169