



Latvijas Republika
VENTSPILS PILSĒTAS DOME

LĒMUMS

Ventspilī

2009. gada 26. janvārī

Nr. 23
(protokols Nr. 1 ; 23§)

Par dzīvojamās ēkas un palīgēku
nojaukšanu Dzintaru ielā 3, Ventspilī

Nemot vērā Ventspils brīvostas pārvaldes 2008. gada 3. septembra iesniegumu Nr. 2-4.1/1525 par Ventspils pilsētas pašvaldības īpašumā esošās dzīvojamās ēkas un palīgēku Dzintaru ielā 3, Ventspilī nojaukšanu ar mērķi – sekmīgi realizēt Tilta termināļa būvniecību, pamatojoties uz likuma „Par pašvaldībām” 14. panta otrās daļas 3. punktu, 15. panta pirmās daļas 10. punktu, Ventspils pilsētas Saistošo noteikumu Nr. 10 „Ventspils pilsētas teritorijas plānojuma grafiskā daļa un teritorijas izmantošanas un apbūves noteikumi” (apstiprināti ar Ventspils pilsētas domes 29.12.2006. lēmumu Nr. 461 (protokols Nr. 25;1§)) II daļas 8.6. punkta 8.6.1., 8.6.6. apakšpunktos noteikto, Ventspils pilsētas domes Nekustamā īpašuma sakārtošanas komisijas 2008. gada 4. novembra ieteikumu (protokols Nr.5), Ventspils pilsētas domes Pilsētas attīstības komisijas 2009. gada 15. janvāra ieteikumu (protokols Nr. 2) un Ventspils pilsētas domes Pilsētas attīstības jautājumu komitejas 2009. gada 23. janvāra akceptu,

Ventspils pilsētas dome
nolemj:

1. Izsniegt atļauju Ventspils brīvostas pārvaldei Ventspils pilsētas pašvaldības īpašumā esošās dzīvojamās ēkas un palīgēku Dzintaru ielā 3, Ventspilī nojaukšanai, saskaņā ar shēmu pielikumā.
2. Noteikt, ka ēku nojaukšanas darbus Ventspils brīvostas pārvalde ir tiesīga uzsākt pēc sekojošu nosacījumu izpildes:
 - 2.1. dzīvojamās ēkas Dzintaru ielā 3, Ventspilī īrnieku izmitināšanas, atbilstoši Ventspils pilsētas domes 2008. gada 13. oktobra lēmumam Nr. 228 „Par dzīvojamās telpas ierādīšanu dzīvojamās mājās Dzintaru ielā 3, Ventspilī īrniekiem”;
 - 2.2. Valsts kultūras pieminekļu aizsardzības inspekcijas saskaņojuma saņemšanas par ieceri nojaukt dzīvojamo ēku Dzintaru ielā 3, Ventspilī;
 - 2.3. ēku demontāžas būvprojekta izstrādes, pirms tam Ventspils pilsētas domes Arhitektūras un pilsētbūvniecības nodaļā saņemot Būvju nojaukšanas uzdevumu.
3. Kontroli par lēmuma izpildi uzdot Ventspils pilsētas domes izpilddirektora v.i. (A. Ābele).


Sēdes vadītājs,
Domes priekšsēdētāja 1. vietnieks

J. Vītoliņš

Nosūtīt:

- 1- izpilddirektora v.i. A. Ābelem
- ✓ 1- Organiz. un inf. nodaļai
- 1- IIC
- 1- APN
- 1- Jurid.nodaļai
- 1- Būvniecības admin. inspekcijai
- 1- Ventspils brīvostas pārvaldei
- 1- Dzīvokļu nodaļai

Pielikums Ventspils pilsētas domes
26.01.2009. lēmumam Nr. 23
(protokols Nr. 1 ; 23 §)

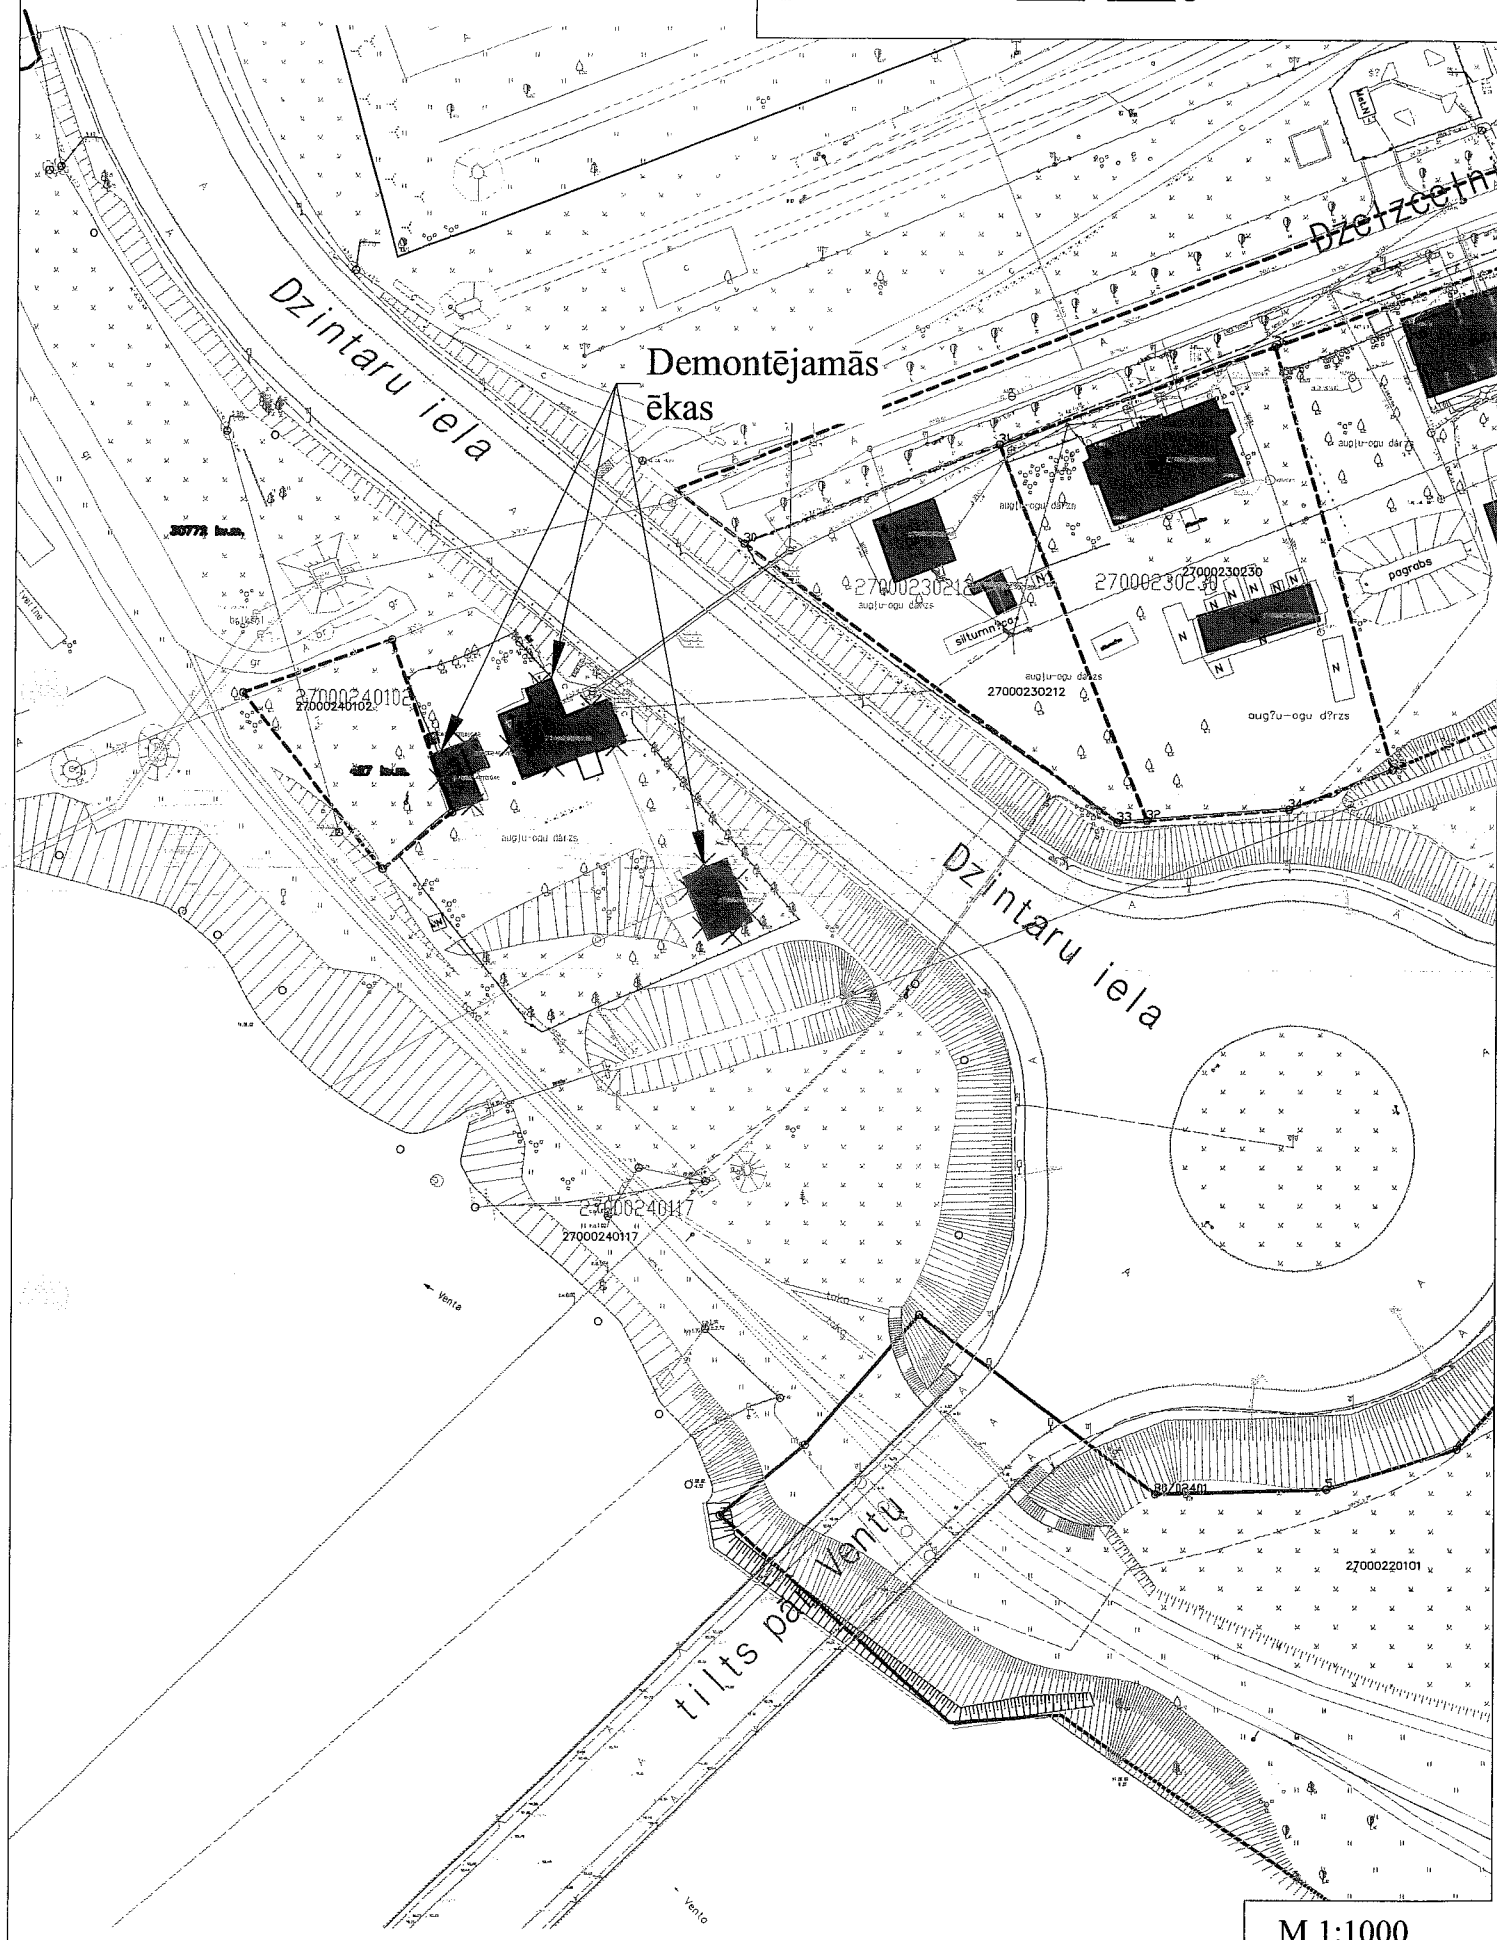

M 1:1000