




SIA "Ventamonjaks se
ugunsdzēsības ūdens (putu) n
izvietojuma shēm

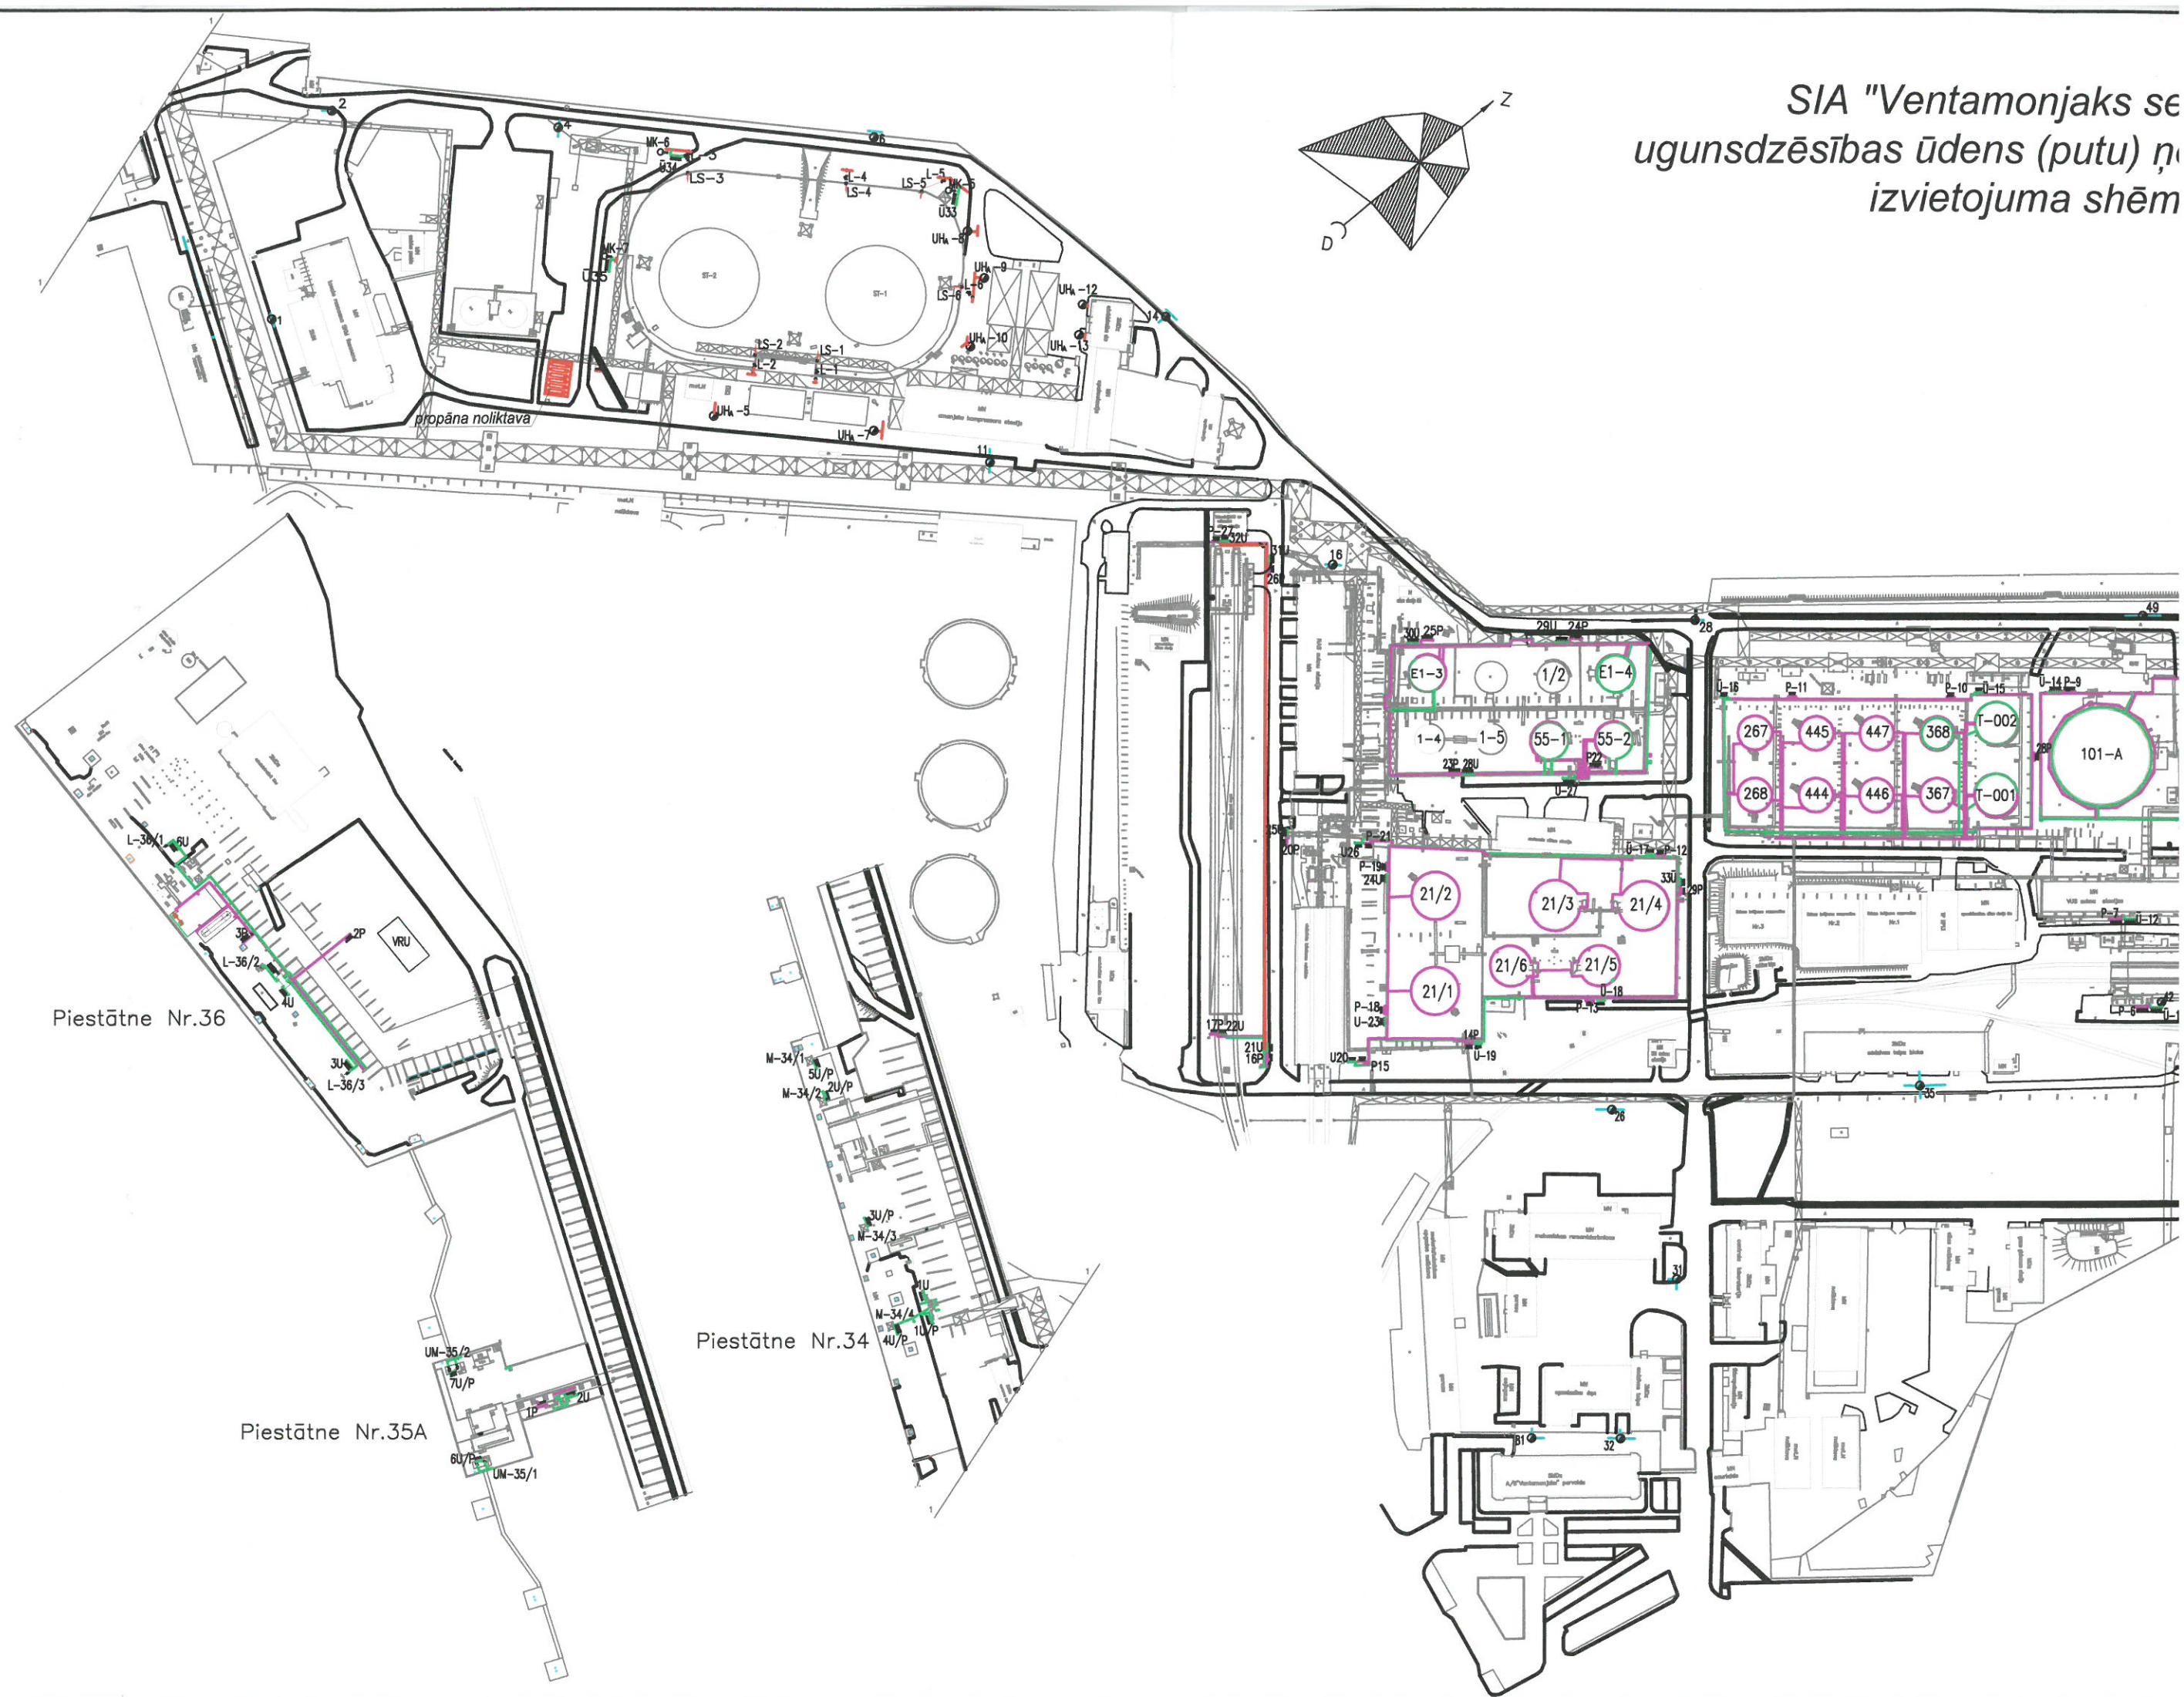

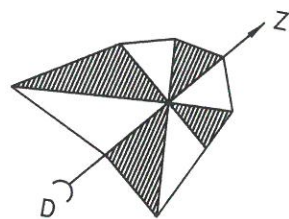

SIA "Ventamonjaks serviss"
ugunsdzēsības ūdens (putu) ņemšanas vietu
izvietojuma shēma

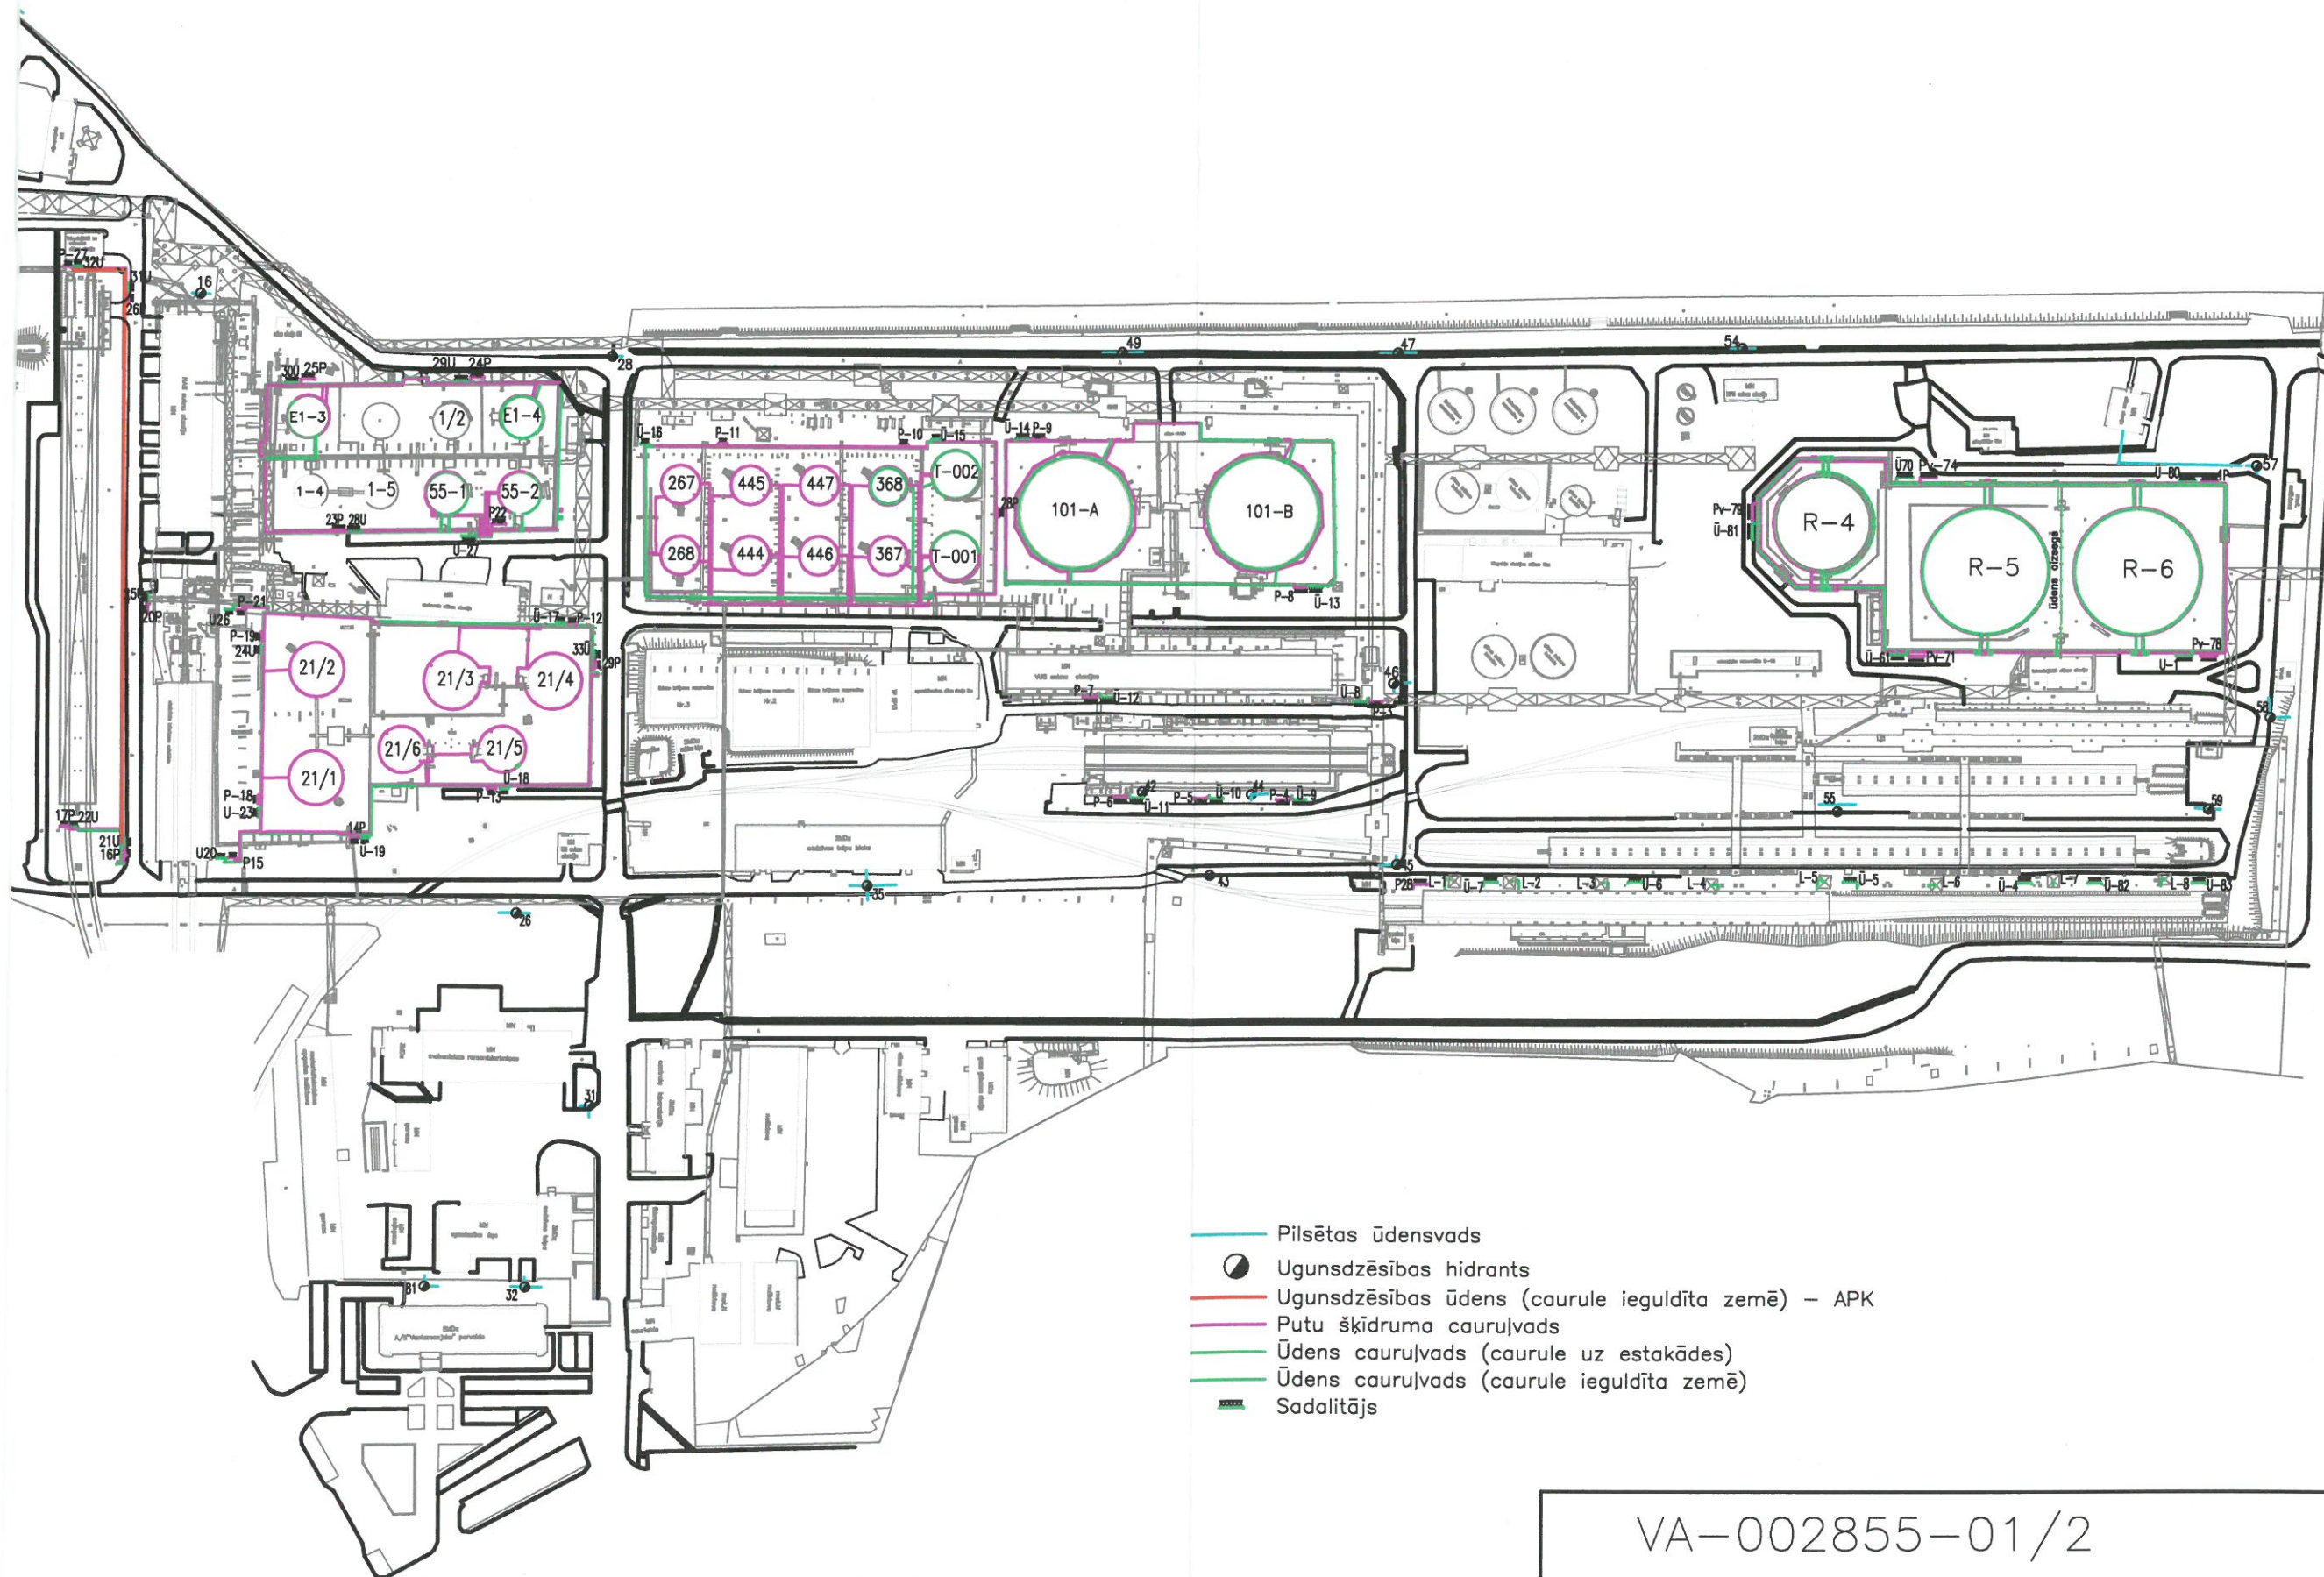

VA-002855-01/2

**SIA „Ventamonjaks serviss”
ugunsdzēsības ūdens (putu)
ņemšanas vietu izvietojuma shēma.**