


Ēkas fotofiksācija

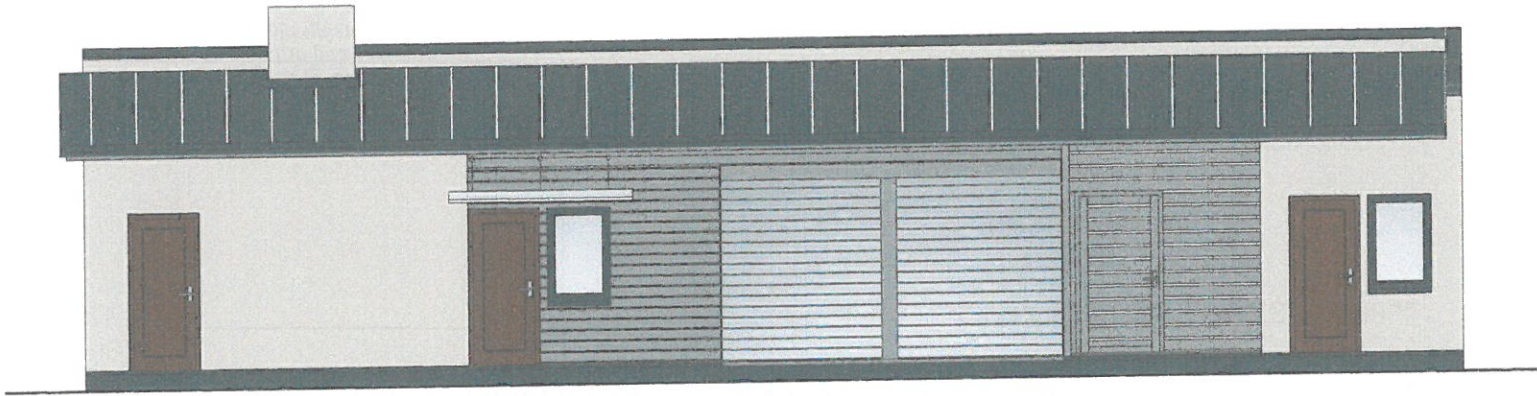


FASĀDE 1 - 5



ĒKAS VISPĀRĪGAIS RAKSTUROJUMS

1. Ēkas funkcija: Palīgēka
2. Ēkas celtniecības gads: _____
3. Ēkas kultūrvēsturiskā nozīme un atrašanās aizsargājamās apbūves teritorijās: _____
4. Ēkas fasādes apdares materiāli: _____
- 4.1. Jumta segums: metāla, RUKKI Classic loksnes
- 4.2. Cokols vai cokolstāvs: apmests, krāsots
- 4.3.Sienu virsma: apmetums, krāsojums, krāsotu dēļu apdare
- 4.4.Arhitektūras detaļas: _____
5. Žogs: _____
6. Īpaši norādījumi: _____

1

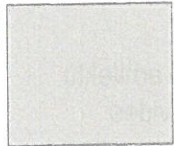

Fasādes apdares pamattonis -
Caparol Fasade A1, tonis Ginster 15
L 80.C6.H 85

2



Koka dēļu apdare, jumta koka daļas -
TIKKURILA,Puutalot krāsu karte,
tonis - 567X

3



Ārdurvis - koka,
tonis - Tikkurila Puutalot 527X


4



Cokola apmetuma krāsojums -
Caparol Fasade A1, tonis Jura 25
L 30.C2.H 92



5

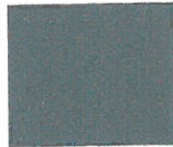

Logi -PVC, RAL 7016 Anthracite grey,
palodzes, jumta aizsargskārds,
jumta teknes, notekas - RR23 (dark grey)

6



Jumta segums - RUKKI Classic gludās jumta
loksnes, tonis - RR23 (Dark grey)



* TOŅU PARAUGIEM JĀATBILST ORIĢINĀLAJIEM TOŅIEM

Piezīmes.