
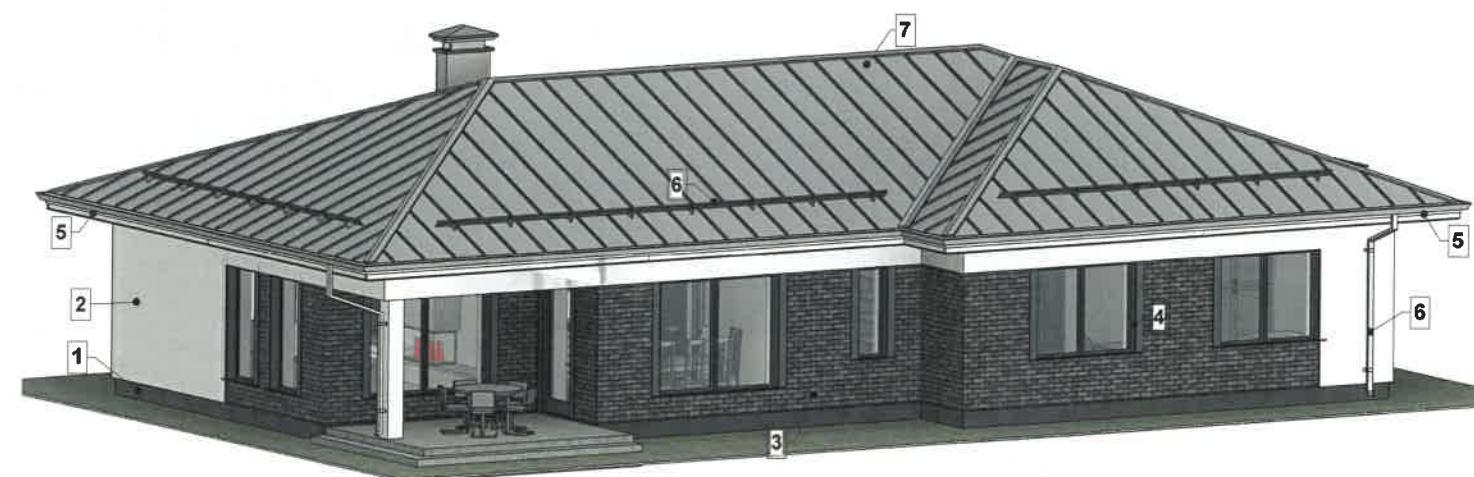


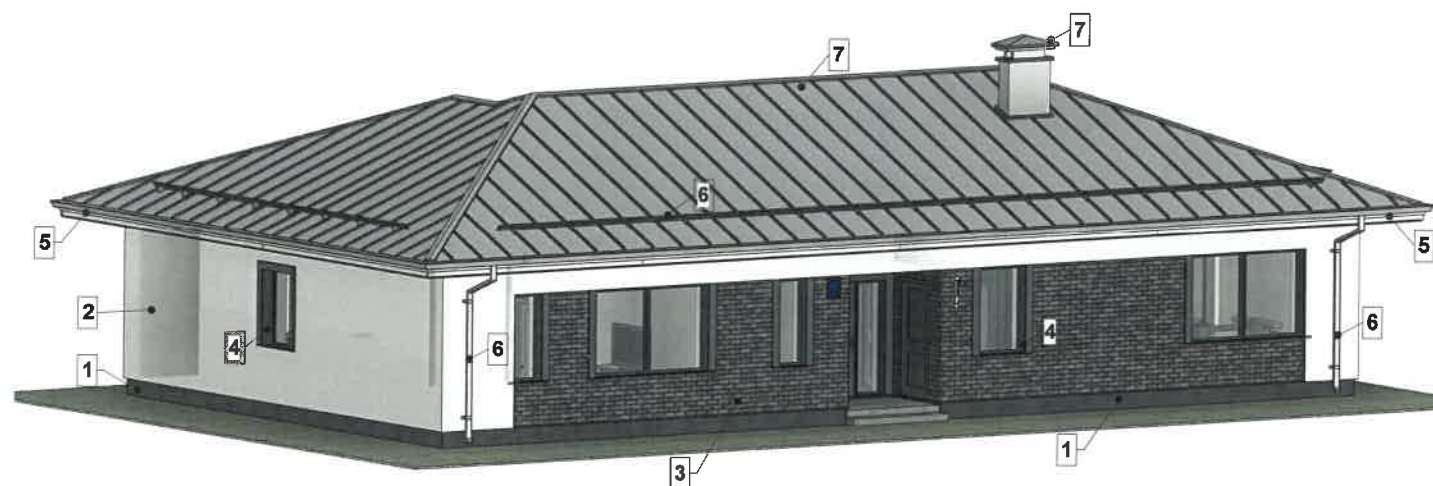

ĒKAS VISPĀRĪGAIS RAKSTUROJUMS

1. Ēkas funkcija: Savrupmāja

2. Ēkas celtniecības gads: Jaunbūve

3. Ēkas kultūrvēsturiskā nozīme un atrašanās aizsargājamās apbūves teritorijās: Nav

4. Ēkas fasādes apdares materiāli: _____

4.1. Jumta segums: Ruukki Classic C jumta segums

4.2. Cokols vai cokolstāvs: Tonēts, dekoratīvais apmetums

4.3. Sienu virsma: Tonēts, dekoratīvais apmetums / Klinkera ķieģeļflīzes

4.4. Arhitektūras detaļas: Jumta teknes, caurules, logu palodzes no cinkota skarda, tonis RUUKKI RR20

5. Žogs: _____

6. Īpaši norādījumi: _____

KRĀSU TŅĒ *



1
SAKRET GAP A1
Mozaīkas granīta šķembu
dekoratīvais apmetums



2
Ceresit REUNION RN 1
Tonis: ~ RAL9003
Silikāta-silikona apmetums



3
Feldhaus R720NF
Klinkera ķieģeļflīzes



4
REHAU Basaltgrau
Tonis: RAL7012
Plastikātā stikla pakete



5
Tikkurila Ultra Matt - 603X
Tonis: ~ RAL9002
Krāsa




6
RUUKKI RR20
Tonis: ~ RAL9003
Metāla jumta elementi



7
RUUKKI RR21
Tonis: ~ RAL9003
Metāla jumta segums



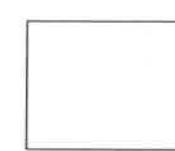



* tonu paraugiem jāatbilst oriģinālajiem toniem

Piezīmes: _____