




ĒKAS FOTOFIKSĀCIJA NO IELAS PUSES

ĒKAS VISPĀRĪGAIS RAKSTUROJUMS

1. Ēkas funkcija: dzīvojamā māja
2. Ēkas celtniecības gads: 1890.g.
3. Ēkas kultūrvēsturiskā nozīme un atrašanās aizsargājamās apbūves teritorijās: valsts nozīmes pilsētbūvniecības piemineklis - Ventspils pilsētas vēsturiskā centra (valsts aizsardzības Nr.7454) - Ventspils pilsētas ventrālās daļas (Vecpilsētas) aizsardzības zona (aizsargjosla)
4. Ēkas fasādes apdares materiāli :
 - 4.1. Jumta segums: S veida māla kārniņi
 - 4.2. Cokols vai cokolstāvs: atjaunots un krāsots
 - 4.3. Sienu virsma: atjaunota fasādes apdare - horizontāls un vertikāls dēļu apšuvums
 - 4.4. Arhitektūras detaļas:
 - palodzes, teknes, notekas - skārda elementi
 - atjaunoti esošo ķieģeļu skursteņi, apmesti, krāsoti
 - atjaunoti koka logi pēc esošo logu prototipa
 - atjaunojami betona pakāpieni
5. Žogs - Žoga tips izvēlēts no "Ventspils žogu kataloga" pēc paraugprojekta Nr.55
Žoga tonis - NCS S4020-G10Y
6. Īpaši norādījumi: skatīt vispārīgo rādītāju lapā AR-01

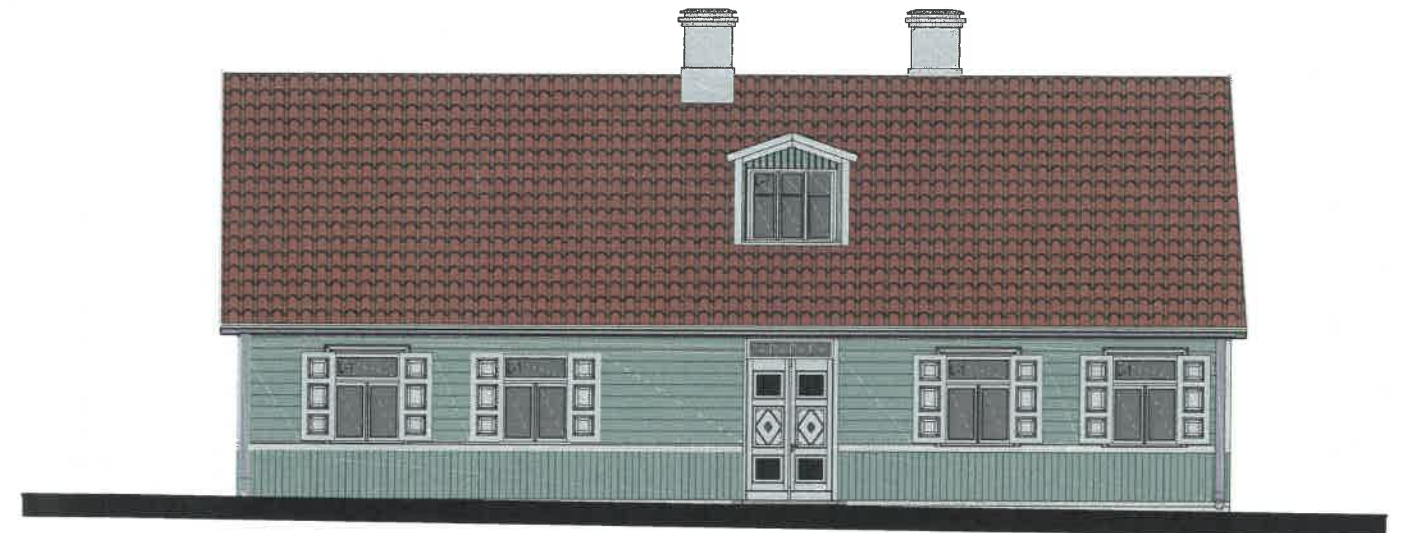

ĒKAS FASĀDE NO IELAS PUSES

KRĀSU TONI*

	FASĀDES PAMATPLAKNE LINEĻĻAS KRĀSAS KRĀSOJUMS NCS 4020-G10Y
	KOKA LOGI, DURVIS, SLĒĢI, DZEGAS, APLODAS U.C. DEKORATĪVIE KOKA ELEMENTI LINEĻĻAS KRĀSAS KRĀSOJUMS NCS S2010-G10Y
	JUMTA SEGUMS- S VEIDA MĀLA KĀRNIŅI TONIS - ĶIEĢEĻSARKANS
	SKURSTEŅI, COKLOS KRĀSOTS APMETUMS NCS S 3502-B
	TĒRAUDA SKĀRDA DETAĻAS, SKURTEŅU JUMTIŅI, PALODZES, TEKNES UN NOTEKAS - GLUDAIS VALCPROFILS RR22 (RAL 7000)

* toņu paraugiem jāatbilst oriģinālajiem toņiem

Piezīmes: Krāsu toņi doti pēc NCS un RAL sistēmas. Krāsu pase sagatavota digitāli. Tajā attēlotie krāsu toņi var atšķirties no aprakstā norādītajiem.