


Krāsu pase

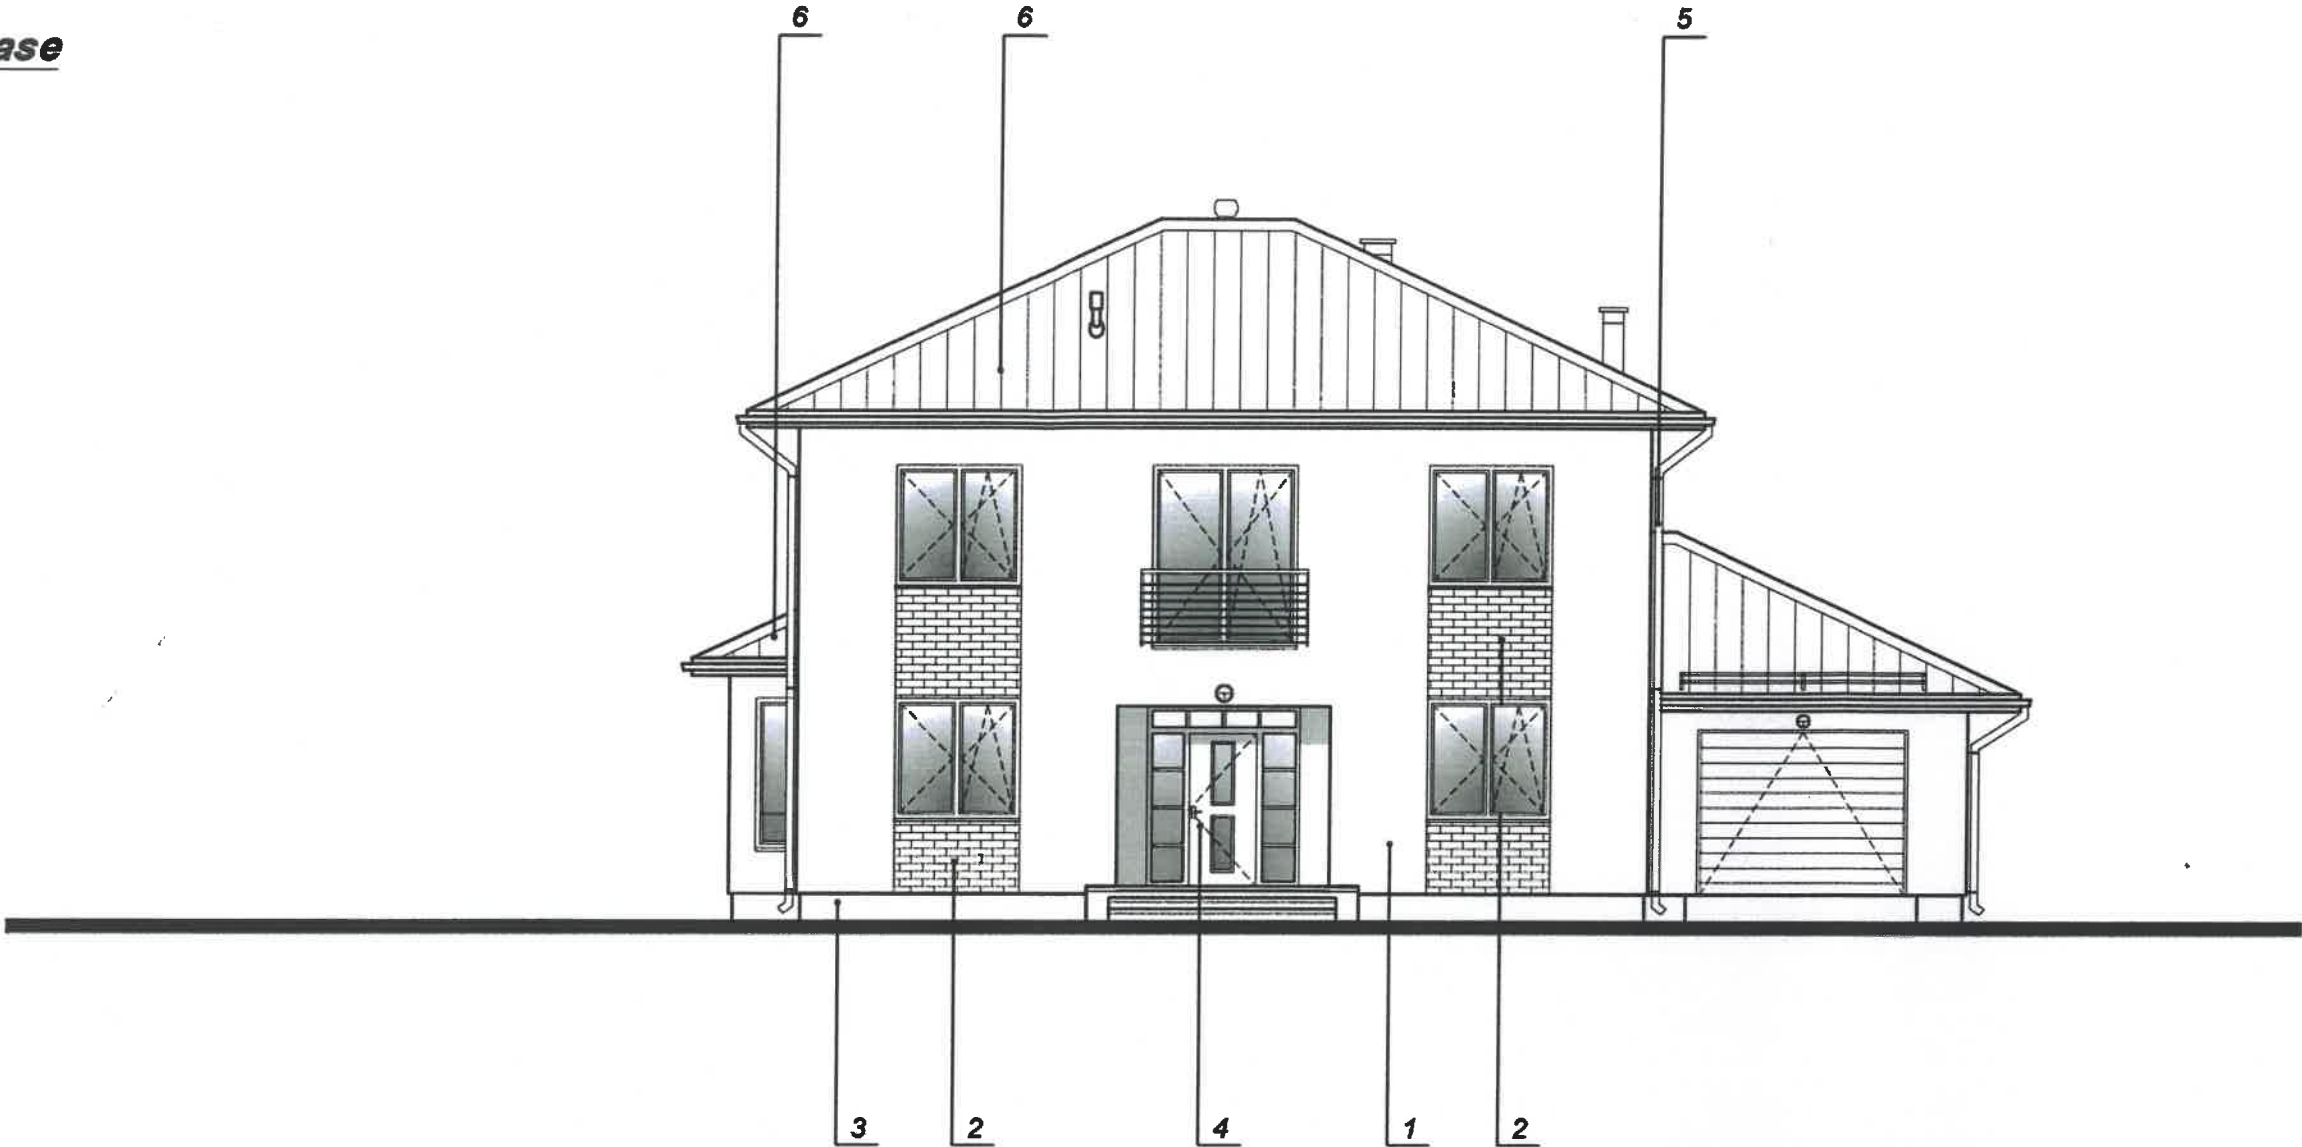

Nr.	Nosaukums	Apdares materiāls	Toņa kods	Krāsas paraugs
1	Sienas	Krāsots dekoratīvais apmetums	RAL 1013	
2	Sienas	Ārsienas kiegļfīzes	Metallic schwarz 336 vai analogs	
3	Cokols	Krāsots dekoratīvais apmetums	RAL 1024	
4	Logu rāmji, durvis, koka daļas	Beicēts koks vai analogas krāsas PVC	RAL 8008	
5	Metāla elementi	Rūpnieciski krāsoti	RAL 8008	
6	Jumts	Metāla jumta loksnes valcprofilu	RAL 8008	

Piezīme:
- Fasāžu toņi pēc RAL Color Chart krāsu kataloga;
- Pirms krāsu pasūtīšanas precizēt krāsu toņus pēc krāsu parauga;

Pasūtītājs:				Objekts: Dzīvojamā māja		Pas. Nr. 75-2020		
BPV	A. Vanags	02.09.2020		Adrese: Kurmju iela 9, Ventspils		stadija	Lapa	Lapu sk.
BPDV	A. Vanags	02.09.2020				BP	AR-13	
Sert. Nr.	1-00583			Rasējums: Krāsu pase		Arhitekts Arturs Vanags Lokomotīves 26, Rīga, LV-1057 t. +371 27548770		
						mērogs 1:100		