


DZĪVOJAMĀS MĀJAS UN ŠĶŪŅA FASĀDES

LAPENES FASĀDE

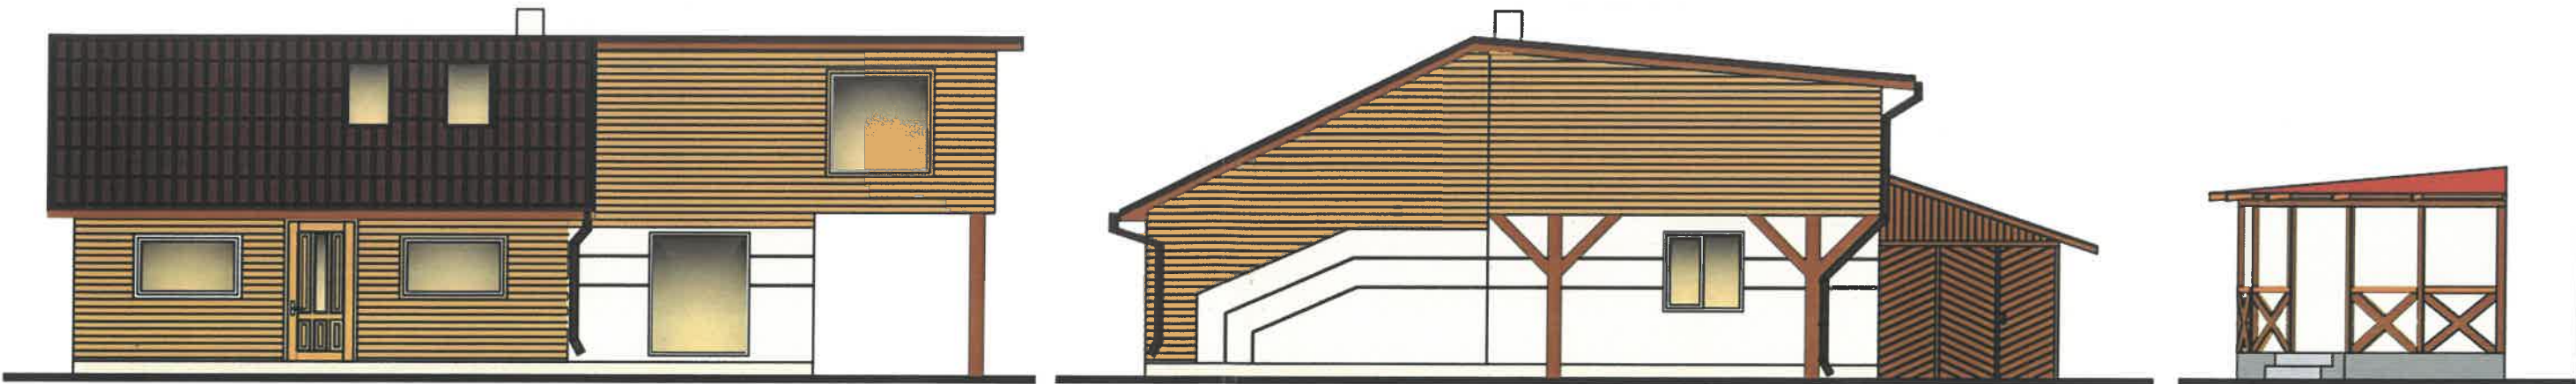

ĒKAS VISPĀRĪGAIS RAKSTUROJUMS:

1. Ēkas funkcija: DZĪVOJAMĀ MĀJA, ŠĶŪNIS UN LAPENE

2. Ēkas celtniecības gads: 1989/2010

3. Ēkas kultūrvēsturiskā nozīme un atrašanās aizsargājamās apbūves teritorijās: NAV

4. Ēkas fasādes apdares materiāli:

4.1. Jumta segums: RUUKKI METAL

4.2. Cokols vai cokolstāvs: MINERĀLAPMETUMS


4.3. Sienu virsma: STRUKTURĀIS APMETUMS UN KOKAS ELEMENTI

4.4. Arhitektūras detaļu apdare: _____

5. Žogs: ESOŠAIS

6. Īpaši norādījumi: _____

KRĀSU TOŅI*

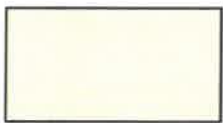	Metāla jumta segums RUUKKI Monterey Feb Forma RR29 Ūdens notekas sistēma RR29		Cokola apdare apmetums ar krāsu CAPAROL 3D Off White 25
	Dzīvojamās mājas koka apdare Tikkurila Fasade Valtti 5050		Lapenes jumtas segums Bitumena šindelis KATEPAL Super ROCKY granītsarkans (red)
	Āreja apdare strukturālais apmetums ar krāsu CAPAROL 3D Off White 25		Lapenes cokola apdare apmetums ar krāsu CAPAROL 3D 4968
	Šķūņa koka apdare Tikkurila Fasade Valtti Arctic 5129		Lapenes koka apdare Tikkurila Fasade Valtti Arctic 5129

*TOŅU PARAUGIEM JĀATBILST ORIGĪNĀLAJIEM TOŅIEM

Piezīmes: Sienas tonis no firmas kataloga CAPAROL 3D, Tikkurila Fasade, koka elementi no kataloga ValttiTikkurila, metāla jumta seguma krāsas no RUUKKI kataloga