
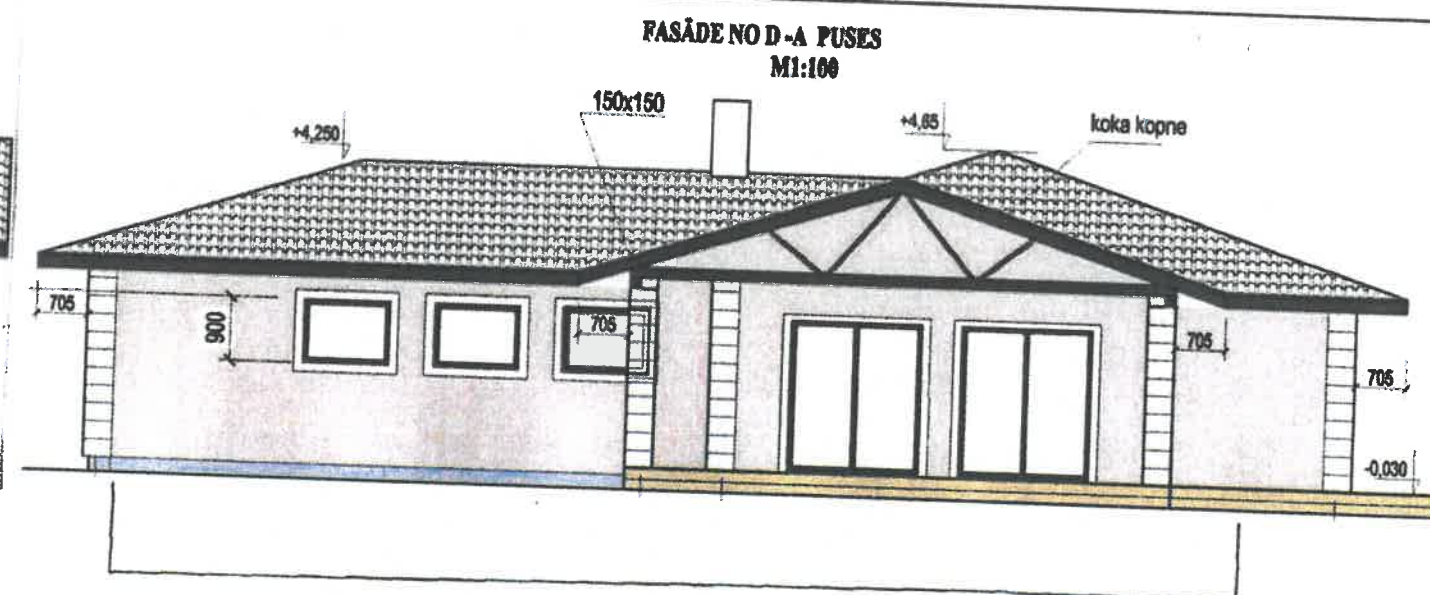


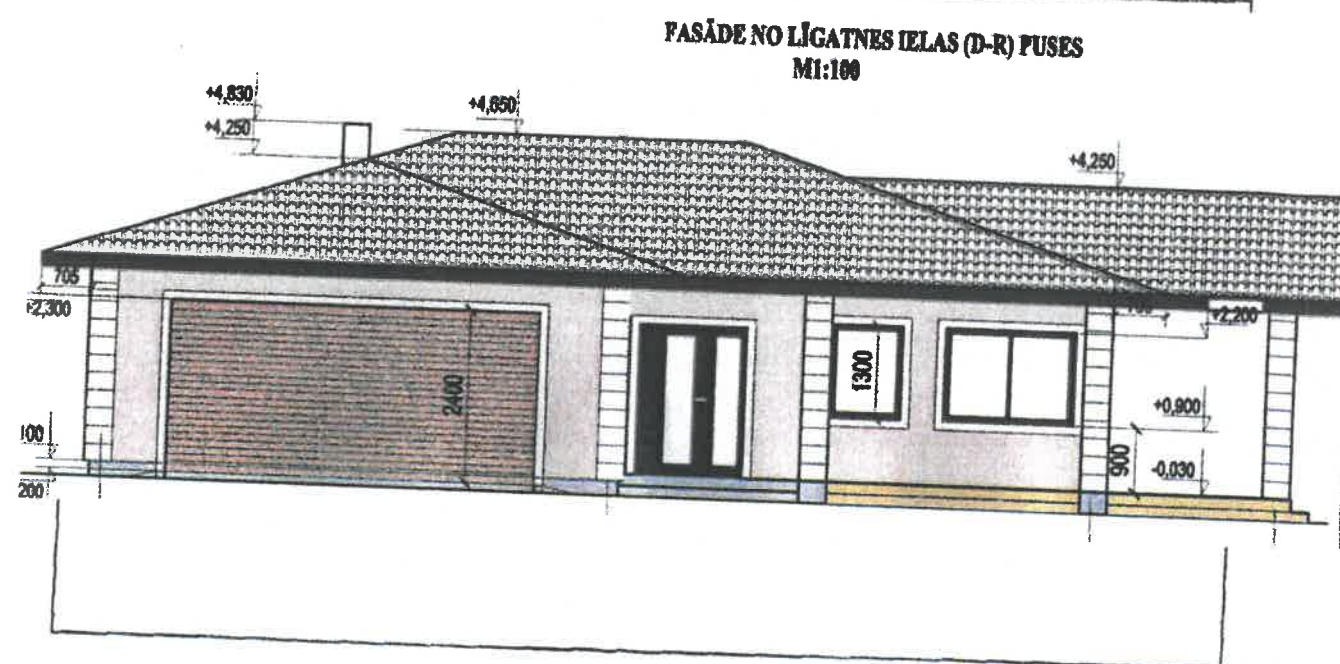

ĒKAS VISPĀRĪGAIS RAKSTUROJUMS:

1. Ēkas funkcija: DRĪVOŠAMĀ MĀŽA
2. Ēkas celtniecības gads: 2020 - 2025.
3. Ēkas kultūrvēsturiskā nozīme un atrašanās aizsargājamās apbūves teritorijās: _____
4. Ēkas fasādes apdares materiāli: _____
 - 4.1. Jumta segums: PROFILĒTĀS METĀLA LOKSNES RUKKI MONTERREY FEB TUHŠI BRŪNĀ KRĀSĀ R232
 - 4.2. Cokols vai cokolstāvs: APMETUMS, PELĒKI S 2005-Y
 - 4.3. Sienu virsma: GLUDS APMETUMS, KRĀSA GAIŠI BRŪNĀ S0505-Y20R
 - 4.4. Arhitektūras detaļas: PROFILĒTI STŪRI, LOGU UN DURVŅU APMALES GAIŠI PELĒKI APMETUMS S 0505-G80Y
5. Žogs: GAR LĪGATNES IELU - KOKA ŽOGS, VERTIKĀLI DĒLI, BRŪNS RAL 8016
6. Īpaši norādījumi: _____

KRĀSU TŌŅI *	
<u>ĀRSIENAS</u> <u>PAMATKRĀSA</u> <u>S 0505-Y20R</u>	_____
<u>ARCHITEKTŪRAS</u> <u>DETAĻAS</u> <u>S 0505-G80Y</u>	_____
<u>COKOLS</u> <u>S 2005-Y</u>	_____
<u>ŽOGS GAR</u> <u>LĪGATNES IELU</u> <u>RAL 8016</u>	_____
<u>R232</u> <u>JUMTA KRĀSA</u> <u>NOTEKAS</u>	_____

* TŌŅU PARAUGIEM JĀATBILST ORIGINĀLAJIEM TŌŅIEM

Piezīmes _____