


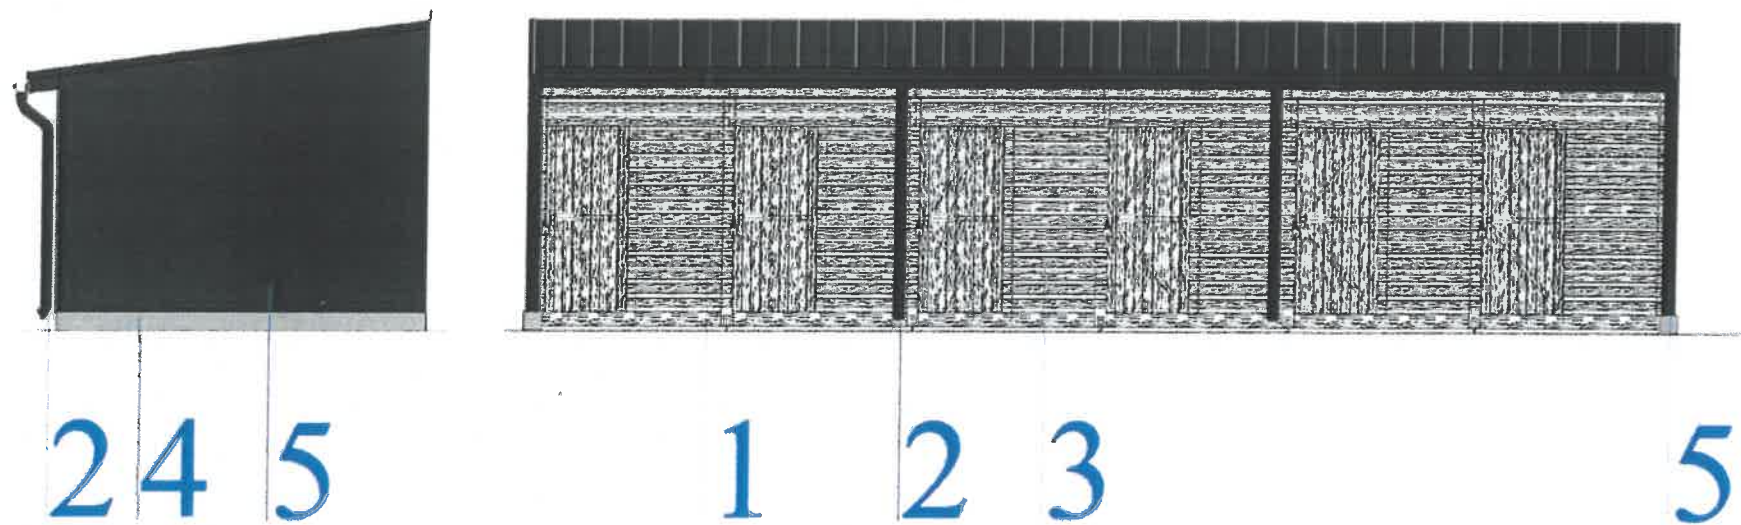

ĒKAS VISPĀRĪGAIS RAKSTUROJUMS

1. Ēkas funkcija: **Malkas šķūnis (1274)**
2. Ēkas celtniecības gads:
3. Ēkas kultūrvēsturiskā nozīme un atrašanās aizsargājamās apbūves teritorijās: _____

4. Ēkas fasādes apdares materiāli (projektētie):

- 4.1. Jumta segums: **valcprofils**
- 4.2. Cokols vai cokolstāvs: **betona**
- 4.3. Sienu virsma: **koka dēļu**
- 4.4. Arhitektūras detaļas:

5. Žogs: **ir**

6. Īpaši norādījumi: _____

KRĀSU TONĪ



1.
**Jumts - valcprofils,
tonis tumši pelēks,
RR23**



2.
**Tekne un notekas - metāla,
tonis tumši pelēks, RR23**



4.
Cokols - betona



3.
**Fasāde un durvis- koka
dēlīšu apdare, krāsoti, tonis
tumši zils, Tikkurila Q465
Kettinki**



5.
**Siena - dekoratīvais
apmetums, krāsots, tonis
tumši zils, Tikkurila Q465
Kettinki**

* tonu paraugiem jāatbilst oriģinālajiem toniem