



FASĀDE ASĪS 1-3 (esošā situācija)
M 1:100

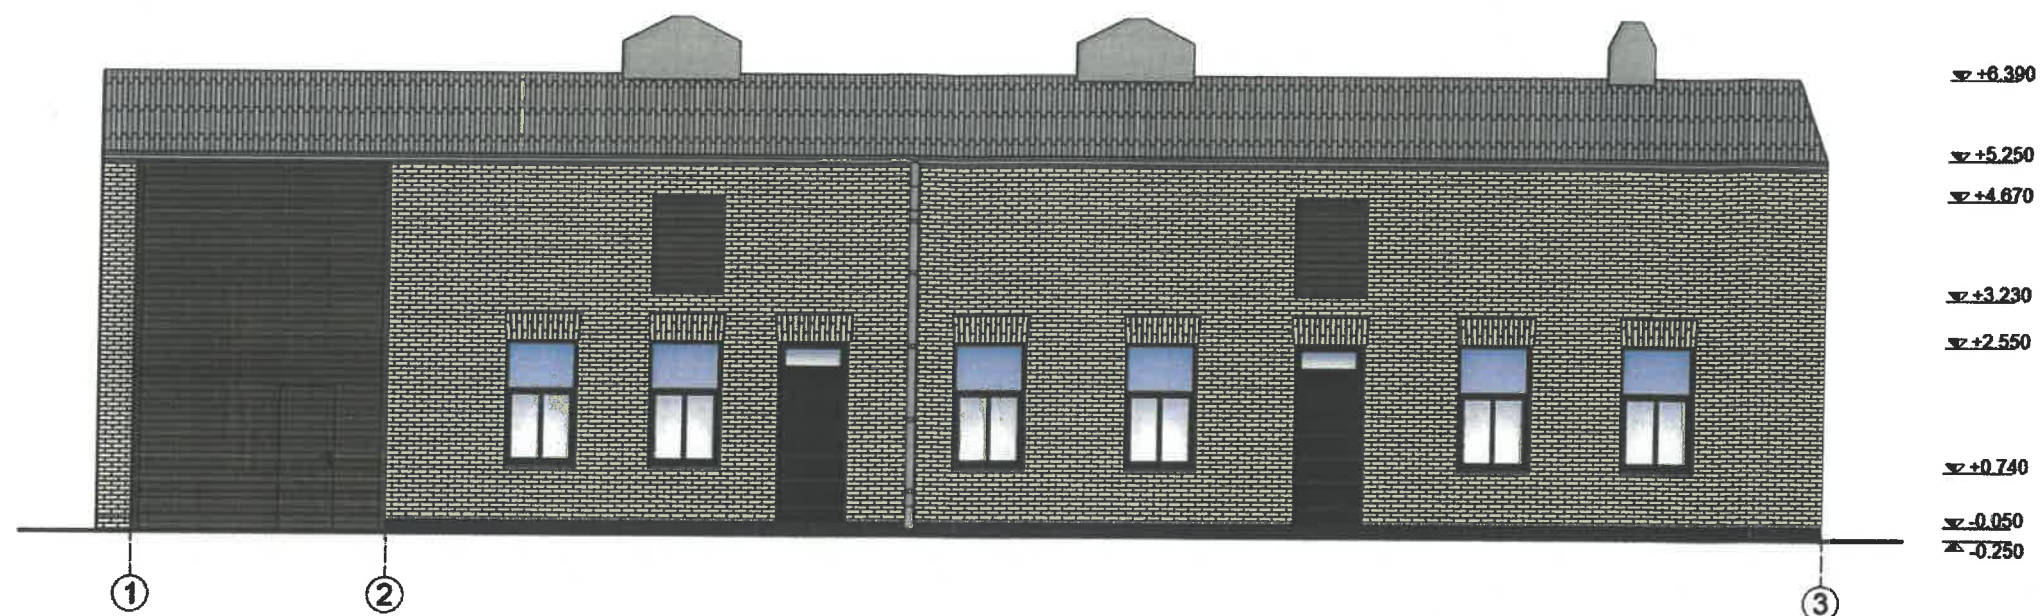

FASĀDE ASĪS B-A (esošā situācija)
M 1:100

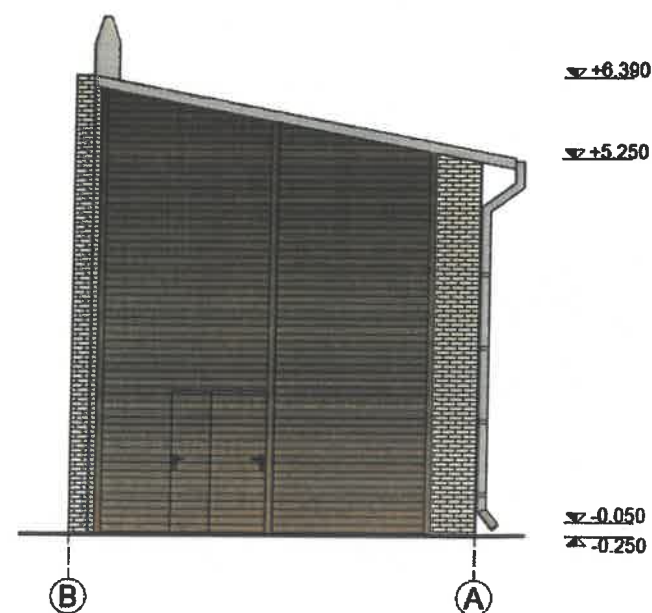

Pasūtītājs: ESOŠĀS ĒKAS TELPU ATJAUNOŠANA PĒTERA IELĀ 11, VENTSPILĪ								
Proj. vad.	D.Skrube		2020.03.	Pasūtītājs:	Ilona Kovaļenko	Stadija	Lapa	Lapas
Inženiere	D. Skrube		2020.03.			BP	AR-3	
						Fails: 2020 03 25		
				Rasējums:	Fasādes asīs 1-3, B-A (esošā situācija) M1:100	SIA "CORTILE", Reģ.Nr.:41203041248 Būvkr. reģ.Nr. 9660-R, Tālrunis:26 439 841 cortile@corille.lv, www.corille.lv "GOBIŅAS", Tārgales pagasts, Ventpils novads, LV 3621		