
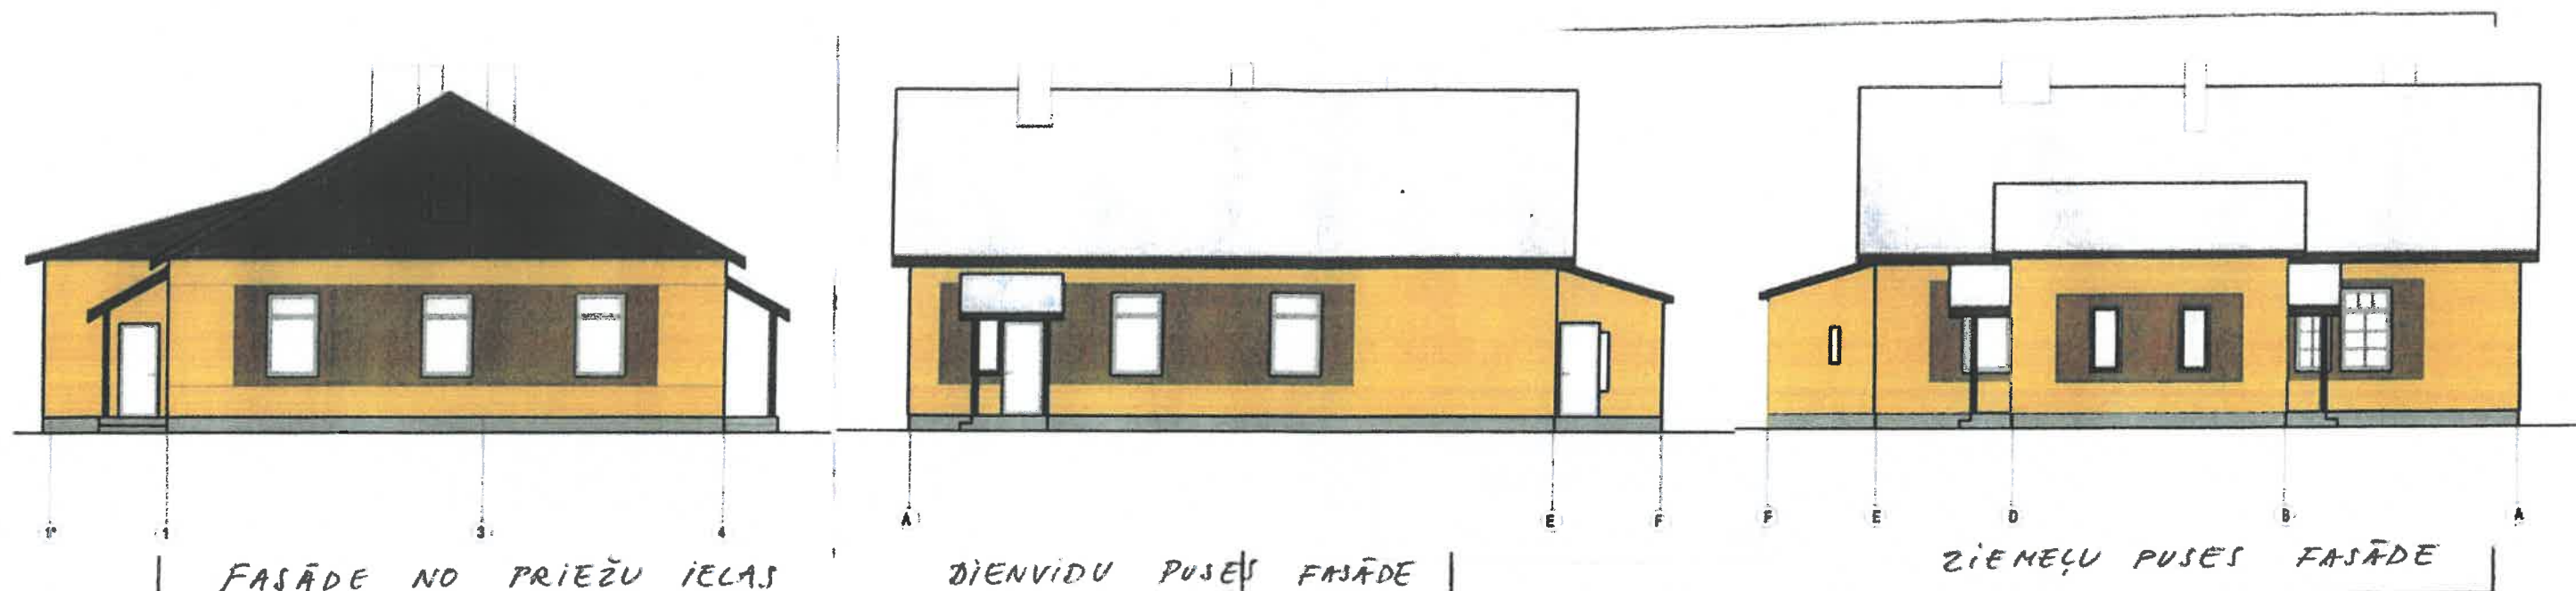
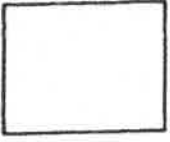


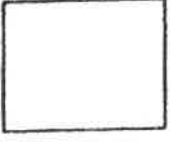

ĒKAS VISPĀRĪGAIS RAKSTUROJUMS:

1. Ēkas funkcija: DZĪVOJAMĀ MĀJA
2. Ēkas celtniecības gads: 1959
3. Ēkas kultūrvēsturiskā nozīme un atrašanās aizsargājamās apbūves teritorijās: —
4. Ēkas fasādes apdares materiāli: KRĀSOTS APMETUMS
 - 4.1. Jumta segums: METĀLA LOKSNES RUKKI PP 20R KRĀSA RR23 TUMŠI PELEKA
 - 4.2. Cokols vai cokolstāvs: PELĒKI KRĀSOTS APMETUMS
 - 4.3. Sienu virsma: KRĀSOTS GLUDS APMETUMS
 - 4.4. Arhitektūras detaļas: FIGURĀLI IZGRIEZTI SPĀRU GALI
5. Žogs: METĀLA PINUMA, METĀLA STABDS, KRĀSA TUMŠI BRŪNS RR32
6. Īpaši norādījumi: _____

KRĀSU TŅŅI *

	FASĀDES APMETUMA KRĀSOZUMS PAMATKRĀSA - GAISI DZELTENBRŪNS NSC S 2020 - Y30R		COKOLS PELĒKI KRĀSOTS APMETUMS S 4005 - R50B
	FASĀDES APMETUMS TUMŠI DZELTENBRŪNS NSC S 3040 - Y30R		_____
	FASĀDES KOKA DAĻAS SĀRKANBRŪNS NSC S 7020 - Y70R		_____
	JUMTA SEGUMS PROFILĒTAS METĀLA LOKSNES RUKKI PP 20R TUMŠI PELEKS RR23		_____
	LOGI PVC GAISI BRŪNI		_____

* TŅŅU PARAUGIEM JĀATBILST ORIGINĀLAJIEM TŅŅIEM

Piezīmes _____