


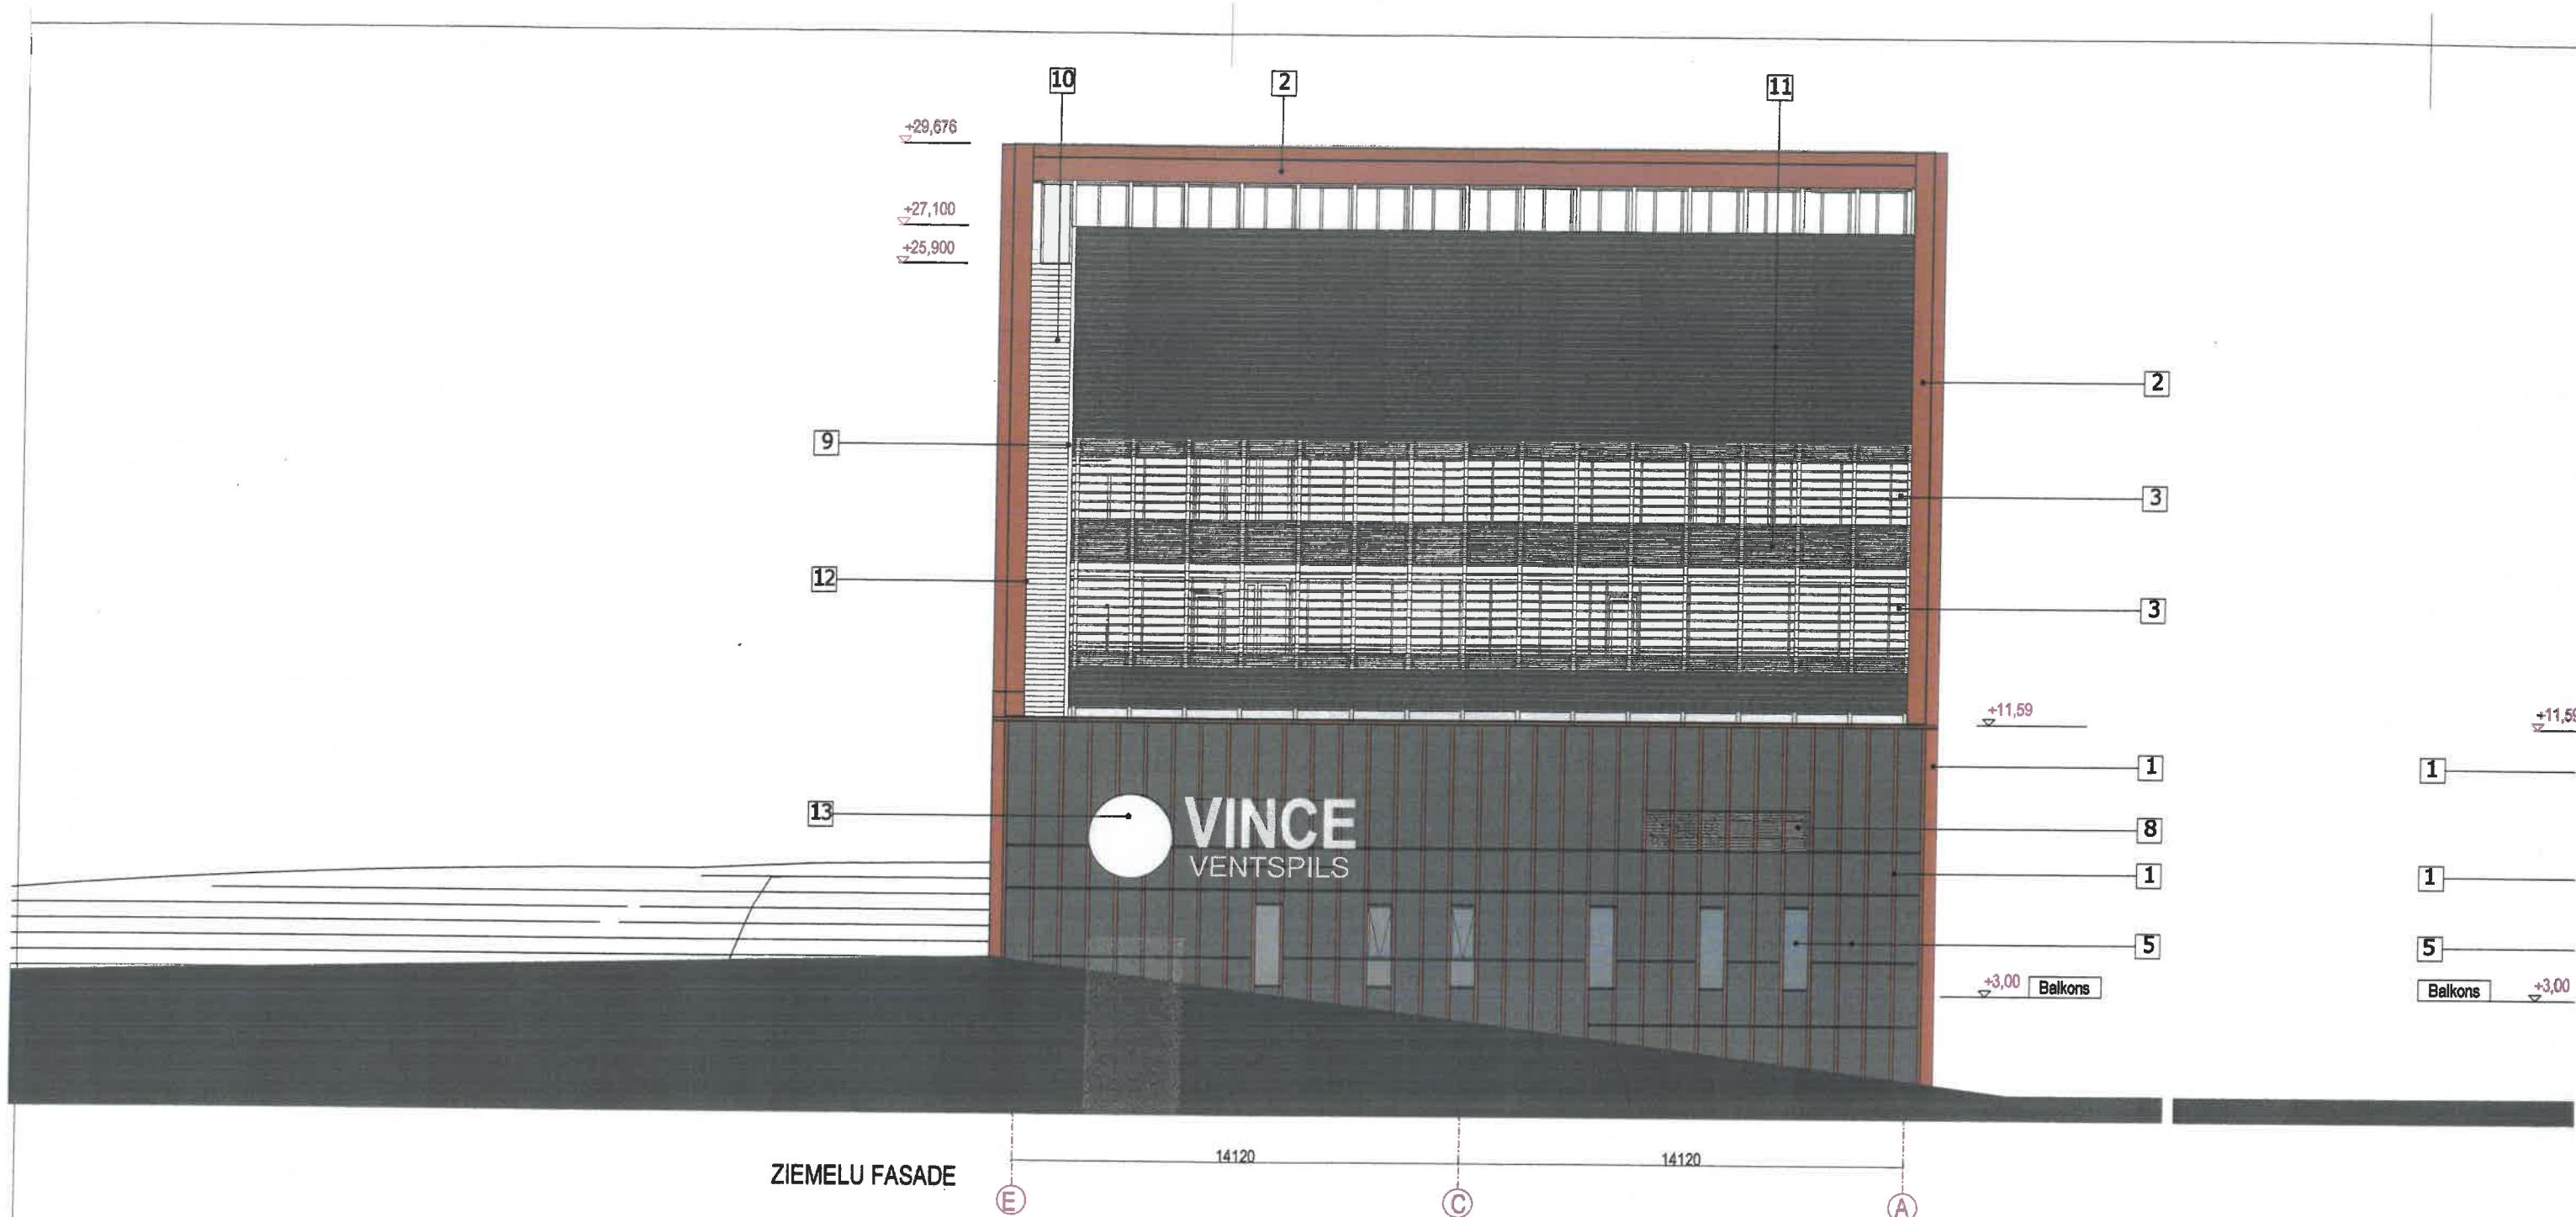

ZIEMELU FASADE

1 Pilastri 100x400 mm (virsmā - Kopmpozīts panelis ar vara plāksnes pārklājumu TECU® Classic Coated Copper Bond

2 Fasādes elementi - sienu fragmenti, dzega, durvis
-Kopmpozīts panelis ar vara plāksnes pārklājumu TECU® Classic Coated Copper Bond


3 Fasādes detaļas - ārsienas 3. un 4.stāvā (ziemeļu pusē)
Kopmpozīts panelis Bond RAL 9006



4

5

6

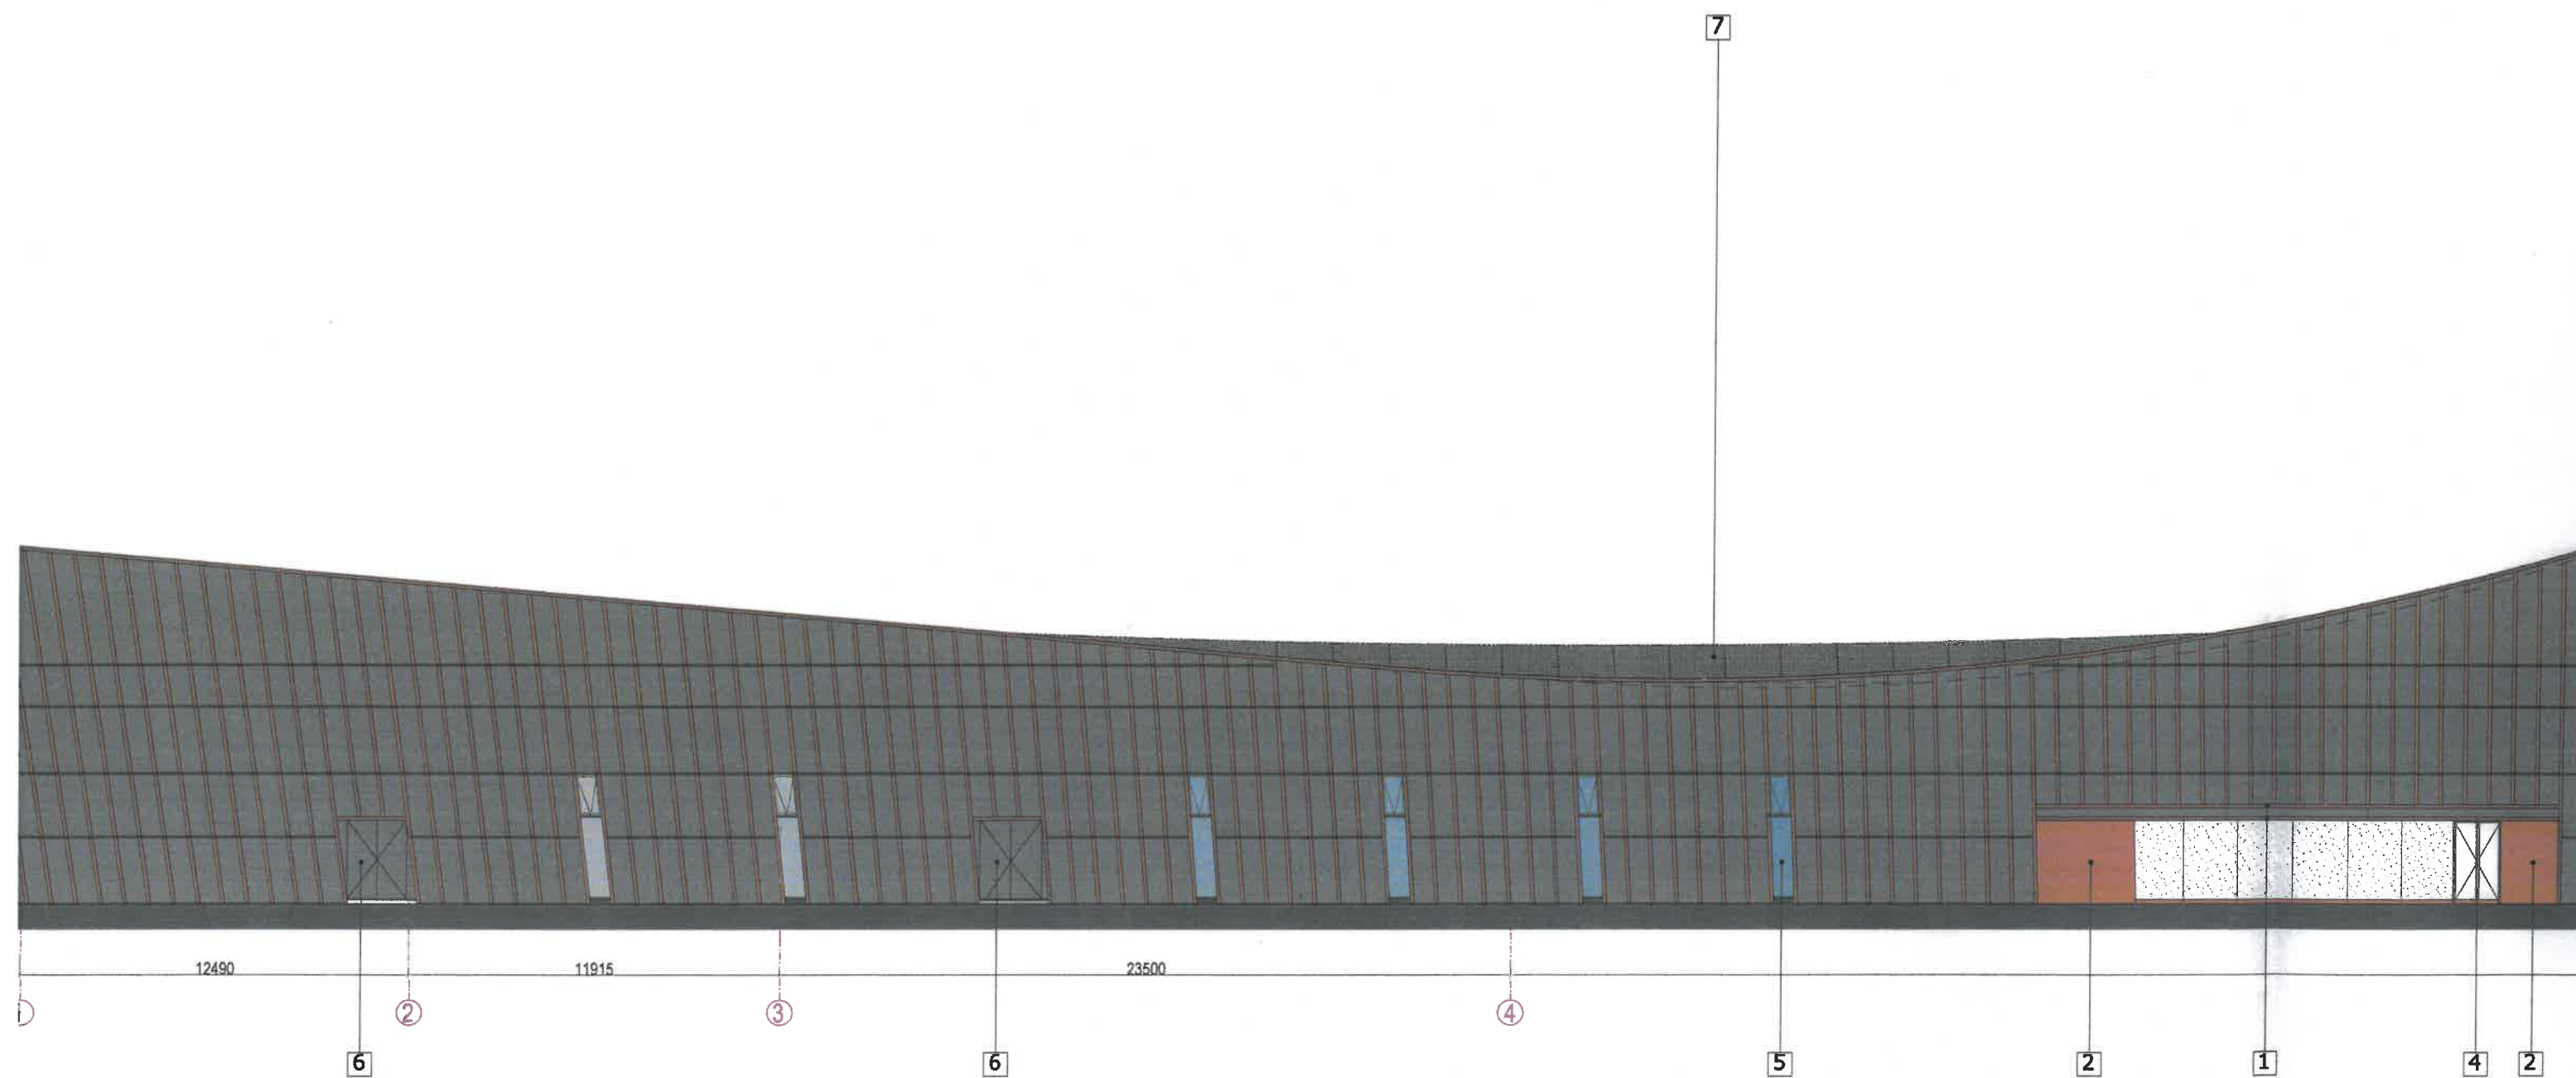

anodēta bronza C35



ns
krāsains, Silver 35



irti un durvis (Spoguļstikls,
ar 35)




7 Terases margu aizpildījums
Skavots metāla troses tīkls, nekrāsots



8 Ventilācijas reste
Ekstrudēts alumīnijs, krāsots, RAL 9006



9 Āra kāpņu sienu apdare-
Bond (RAL 9006) +cērtot vilkta metāla plāksne RAL 9006

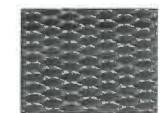

10 Āra kāpnes un podestī
Metāls, karsti cinkots, nekrāsots




11 Jumta dekoratīvi elementi -
Caurules d76, rūpnieciski krāsotas RAL 8029 (pearl copper)




12 Terases segums, terases sienu apdare-
Lapegles dēļi



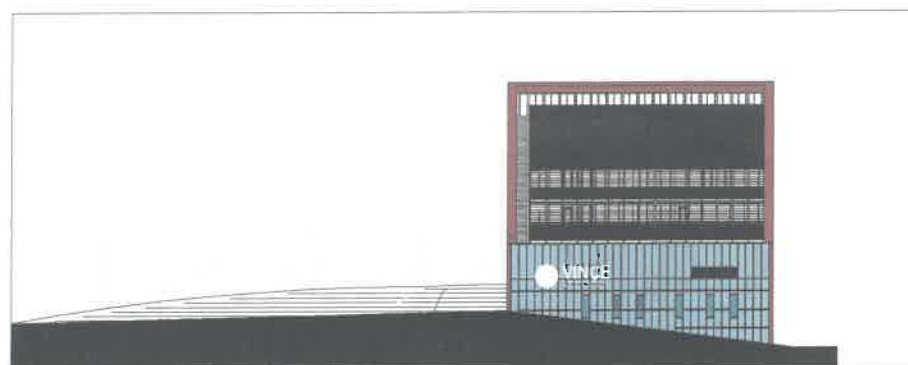

ĒKAS VISPĀRĪGAIS RAKSTUROJUMS

1. Ēkas funkcija: ēka pašizklaides pasākumiem, biroju ēka.
2. Ēkas celtniecības gads: 2019.- 2021.g.
3. Ēkas kultūrvēsturiskā nozīme un atrašanās aizsargājamās apbūves teritorijās: objekts atrodas sabiedrisko iestāžu apbūves teritorijā (palīgizmantošana- darījuma iestāžu apbūve), starp Lielo prospektu un Rūpniecības ielu, pārredzams.
4. Ēkas fasādes apdares materiāli:
 - 4.1. Jumta segums: TECU® Classic Coated (varš), lapegles terases dēļi.
 - 4.2. Cokols vai cokolstāvs: nav.
 - 4.3. Sienu virsma: spoguļstikla fasāde, ar dekoratīvām ribām- TECU® Classic Coated (varš).
 - 4.4. arhitektūras detaļas: metāla plātnes, kasetes, krāsotas, RAL 9006.
5. Žogs: nav.
6. Īpaši norādījumi:

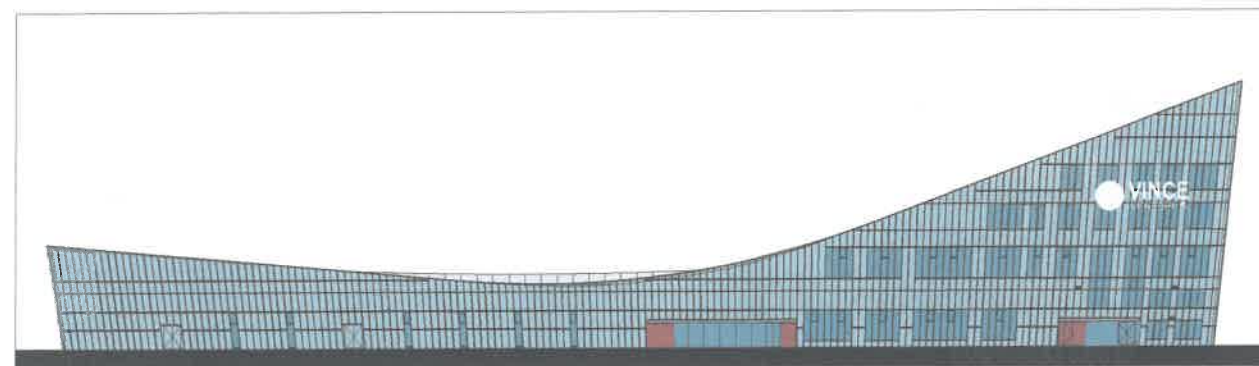

KRĀSU TOŅI*



Fasādes ribas, detaļas
Kopmpozīts panelis ar vara plāksnes pārklājumu TECU® Classic Coated



Terases dēļi
Lapegles dēļi



Fasādes detaļas
Kopmpozīts panelis Bond, tonis RAL 9006



Āra kāpnes un podesti
Metāls, karsti cinkots, nekrāsots




Fasādes stiklojums
Spoguļstikls, bezkrāsains, Silver 35



Terases margu aizpildījums
Skavots metāla troses tīkls, nekrāsots




Fasādes detaļas
Alumīnija durvis, anodēta bronza C35

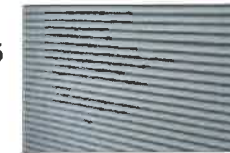

Ventilācijas reste
Ekstrudēts alumīnijs, krāsots, RAL 9006



Aizsargapmale ap ēku
Šķeltas granīta šķembas, gaiši pelēkas, fr. 36

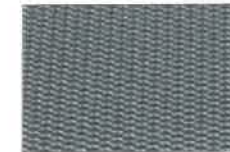

Fasādes detaļas
Cērtot vilkta metāla plāksne, krāsota, RAL 9006

*toņu paraugiem jāatbilst oriģinālajiem toņiem

Piezīmes: _____

Skatīt kopā ar krāsu pases pielikumu. _____