



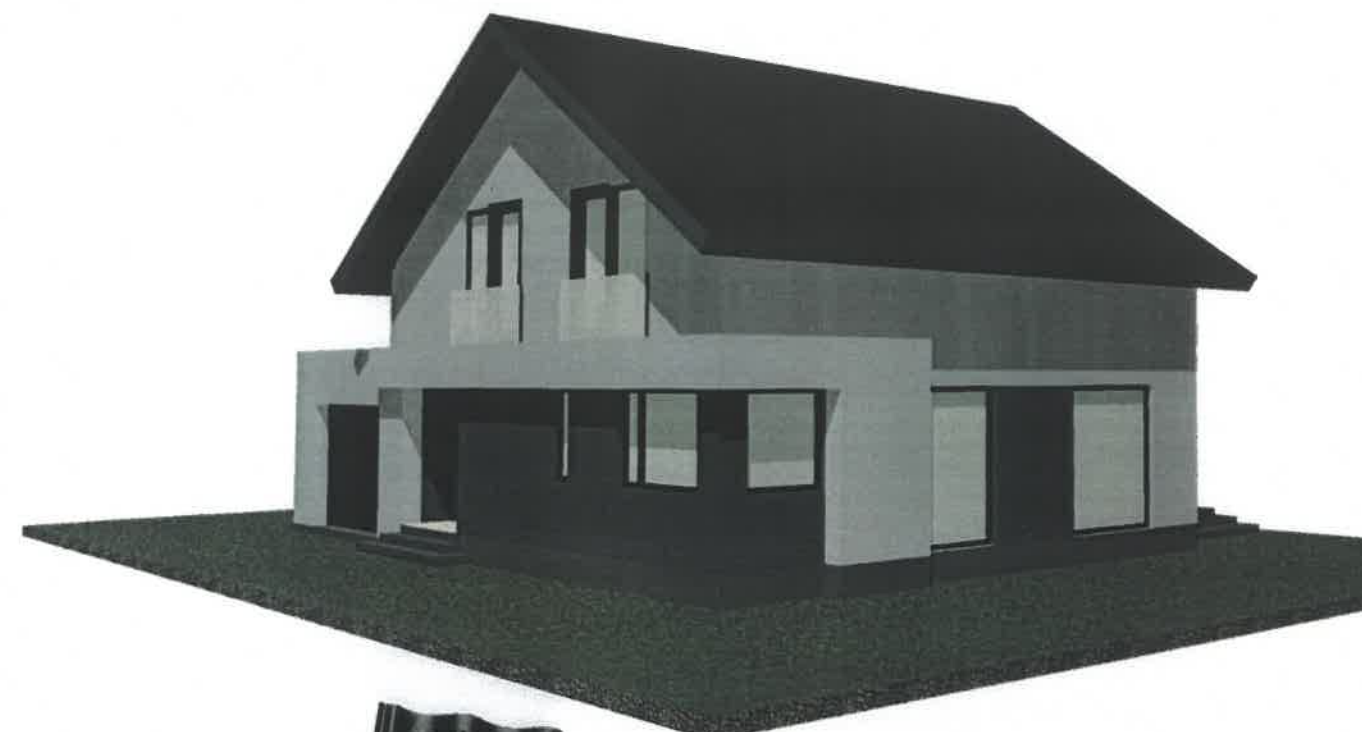

LIETUSŪDENS NOTEKSISTĒMA - RR 23 (tumši pelēks)

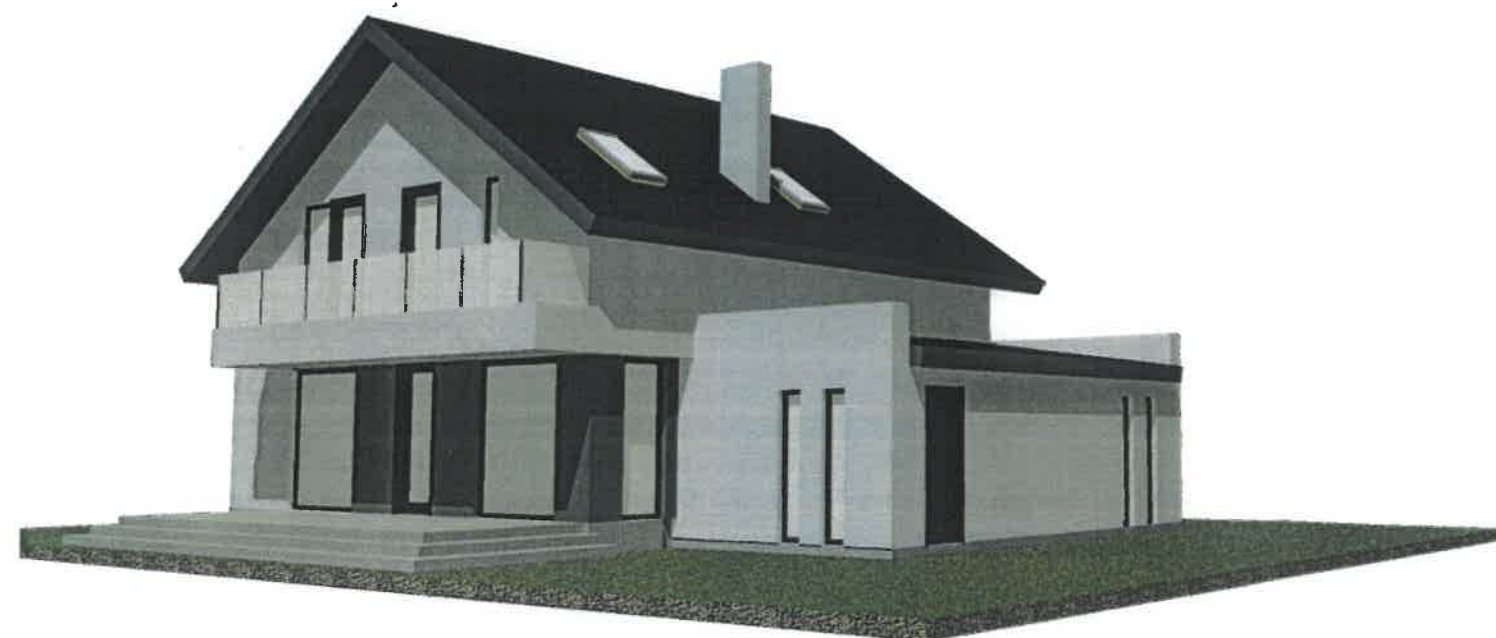

LOGI ; DURVIS- TONIS RAL 7021

OBJEKTS	DZĪVOJAMĀ MĀJA Sāmates iela 34, Ventspils					PROJEKTĒTĀJS: IK "A.Klestrovas projekti" Reģistrācijas numurs Nr.41202025822 "Vecvagan", Iivandes pag., Kuldīgas nov. tālr. 29658113		
PASŪTĪTĀJS	RAIVIS BALODIS		Pasūtījuma Nr.	20-20	Arhīva reģ. Nr.	20/20		
BŪVPROJ.VAD.	D.AGRUMA		22.10.	KRĀSU PASE				
			2020					
PROJEKTĒJA	A.KLESTROVA		22.10.					
			2020	Lapas mērogs		M 1:100		
						AR		9
						BP		9
				Lapas marka		Lapas Nr.		Lapu sk.
						AR		9
						9		9