



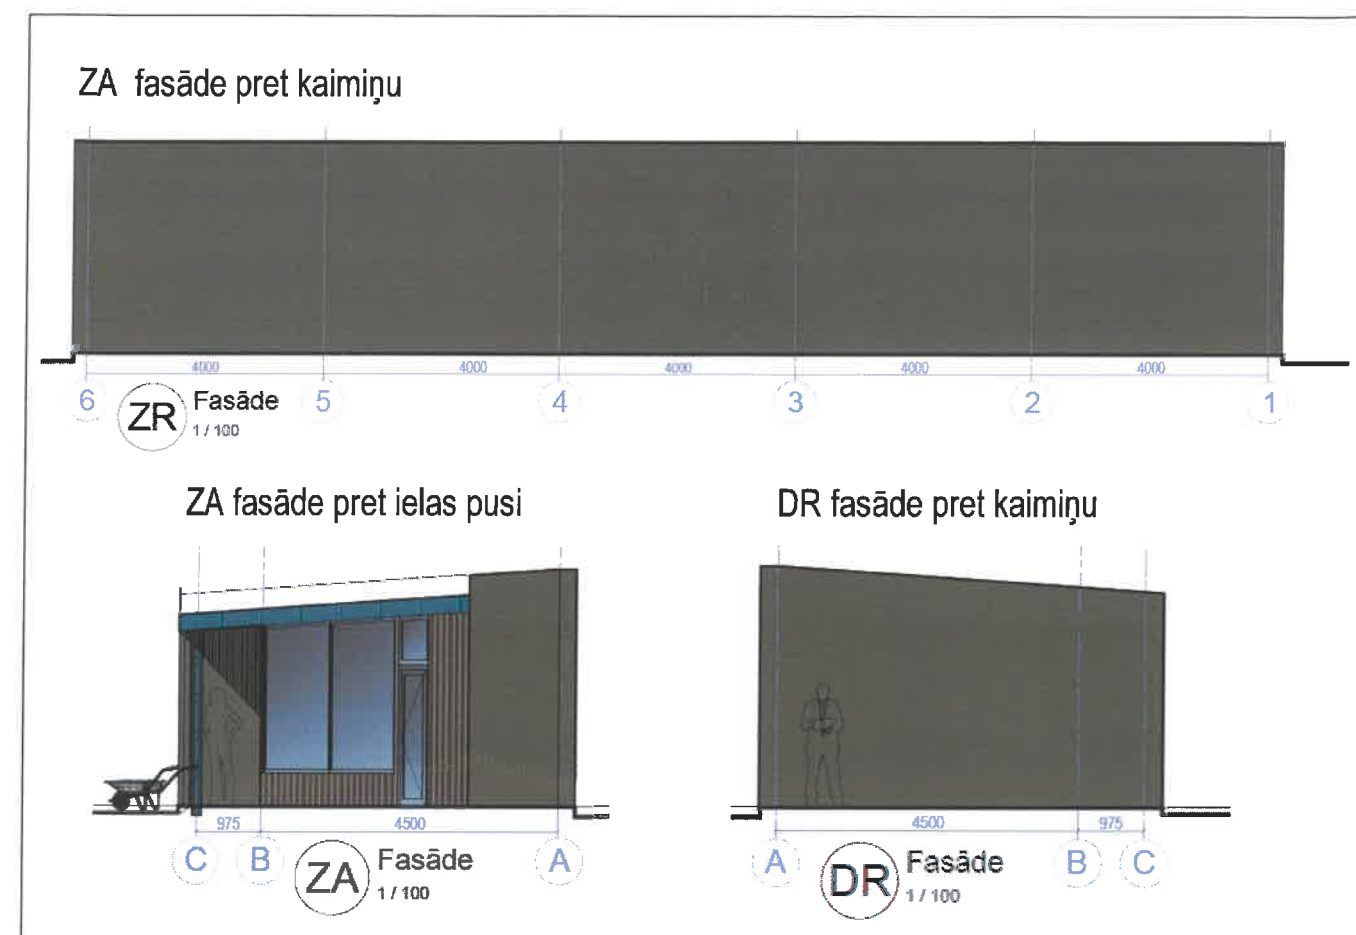

6. Īpaši norādījumi: Stikla fasāžu un logu stikli ar pārklājumu daļēji atstarojoši. Pirms pakešu pasūtīšanas paredzēta paraugu izgatavošana un uz vietas būvē pieņemšana vai korigēšana un sekojoša pieņemšana izgatavošanai..

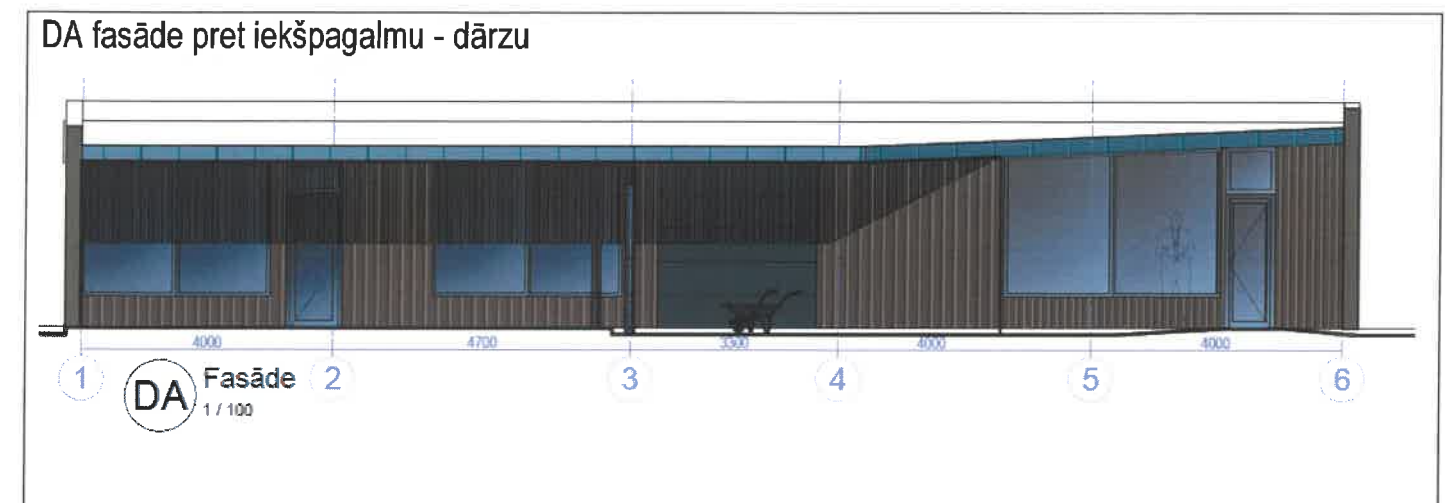

KRĀSU TONI *

	Titāncinka skārda valcprofila (vertikāli) apšuvums		Stika fasādes noseļprofiļi - Alumīnija krāsoti RAL 7010 Zeltgrau
	Beicēts vai tonēts zēmerētu dēļu apšuvums trīnītī, ECOlin 151		Cokols NCS S6005-Y50R

Fiziskie toņu paraugi skatāmi būvniecības stadijā esošajā būvprojektā "Vienas ģimenes dzīvojamā ēka", būvprojekta Nr. BIS/BV- 4.1-2016-5089

* toņu paraugiem jāatbilst oriģinālajiem toniem

Piezīmes: Pielikumā ēkas plāns un fasādes kopā 4 lapas

ĒKAS VISPĀRĪGAIS RAKSTUROJUMS

- Ēkas funkcija: Palīgēka pie viengimenes dzīvojamās ēkas
- Ēkas celtniecības gads: 2020-2025g.
- Ēkas kultūrvēsturiskā nozīme un atrašanās aizsargājamās apbūves teritorijās: nav
- Ēkas fasādes apdares materiāli:
 - Jumta segums: Jumta hidroizolācijas ruļļmateriāls Wolfin GWSK membrāna, Apakšklāja membrāna Wolfin WITEC underlay membrane.
 - Cokols vai cokolstāvs: Ventilējamās fasādes lokšņmateriāls krāsots monohroms
 - Sienu virsma: Titāncinka skārda valcprofila (vertikāli) apšuvums
Beicēts vai tonēts zēmerētu dēļu apšuvums trīnītī
 - Arhitektūras detaļas: Durvis - koka beicētas lakotas
Logu rāmjī ailās - koka krāsoti IV90, divkameru pakete
Stikla fasādes noseļprofiļi- Alumīnija krāsoti
Tērauda stabs cinkots krāsots RAL 7010
- Žogs pret kaimiņiem: Cinkots stabi un drāšu paneļi. Žogs pret ielu norādīts būvniecības stadijā esošajā būvprojektā būvprojekta Nr. BIS/BV- 4.1-2016-5089

