

ĒKAS VISPĀRĪGAIS RAKSTUROJUMS

1. Ēkas funkcija: dzīvojamā ēka

2. Ēkas celtniecības gads:

3. Ēkas kultūrvēsturiskā nozīme un atrašanās aizsargājamās apbūves teritorijās:

4. Ēkas fasādes apdares materiāli:

4.1. Jumta segums: tērauda jumta segums "Classica"


4.2. Cokols vai cokolstāvs: apmests, krāsots

4.3. Sienu virsma: apmestā, krāsotā

4.4. Arhitektūras detaļas: fasādes Vēnecijas apmetums vai apšuvums ar fasādes plāksnēm

5. Žogs: jaunbūvējamais koka žogs

6. Īpaši norādījumi: krāsu toni no firmas Fassade A1 Caparol krāsu kataloga

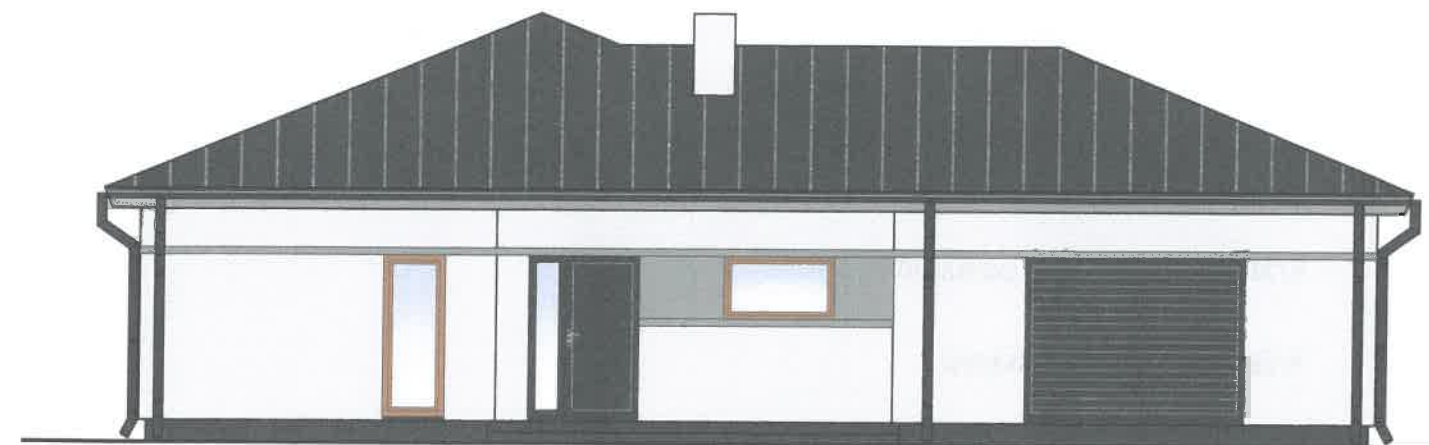

Dzīvojamās ēkas galvenā fasāde

KRĀSU TOŅI *

	ēkas jumts: tērauda jumta segums Classica, krāsu tonis: tumši pelēks RR 23 Rukki		ēkas durvju krāsu tonis: Ferro 15 no Fassade A1 Caparol krāsu kataloga
	dzīvojamās ēkas apmesto sienu krāsu tonis: Ferro 55 no Fassade A1 Caparol krāsu kataloga		ēkas koka elementu un žoga krāsu tonis: Ferro 25 no Fassade A1 Caparol krāsu kataloga
	dzīvojamās ēkas fasādes elementu krāsu tonis (fasādes Vēnecijas apmetuma vai apšuvums ar fasādes plāksnēm): kā Ferro 25 no Fassade A1 Caparol krāsu kataloga		ēkas cokola krāsu tonis: Ferro 15 no Fassade A1 Caparol krāsu kataloga
	ēkas PVC logu krāsu tonis: tumši pelēks kā RR 23 vai gaišais ozols		ēkas notekcauruļu, skārda elementu un vārtu krāsu tonis: tumši pelēks RR 23

* TOŅU PARAUGIEM JĀATBILST ORIGINĀLAJIEM TOŅIEM

Piezīmes: