


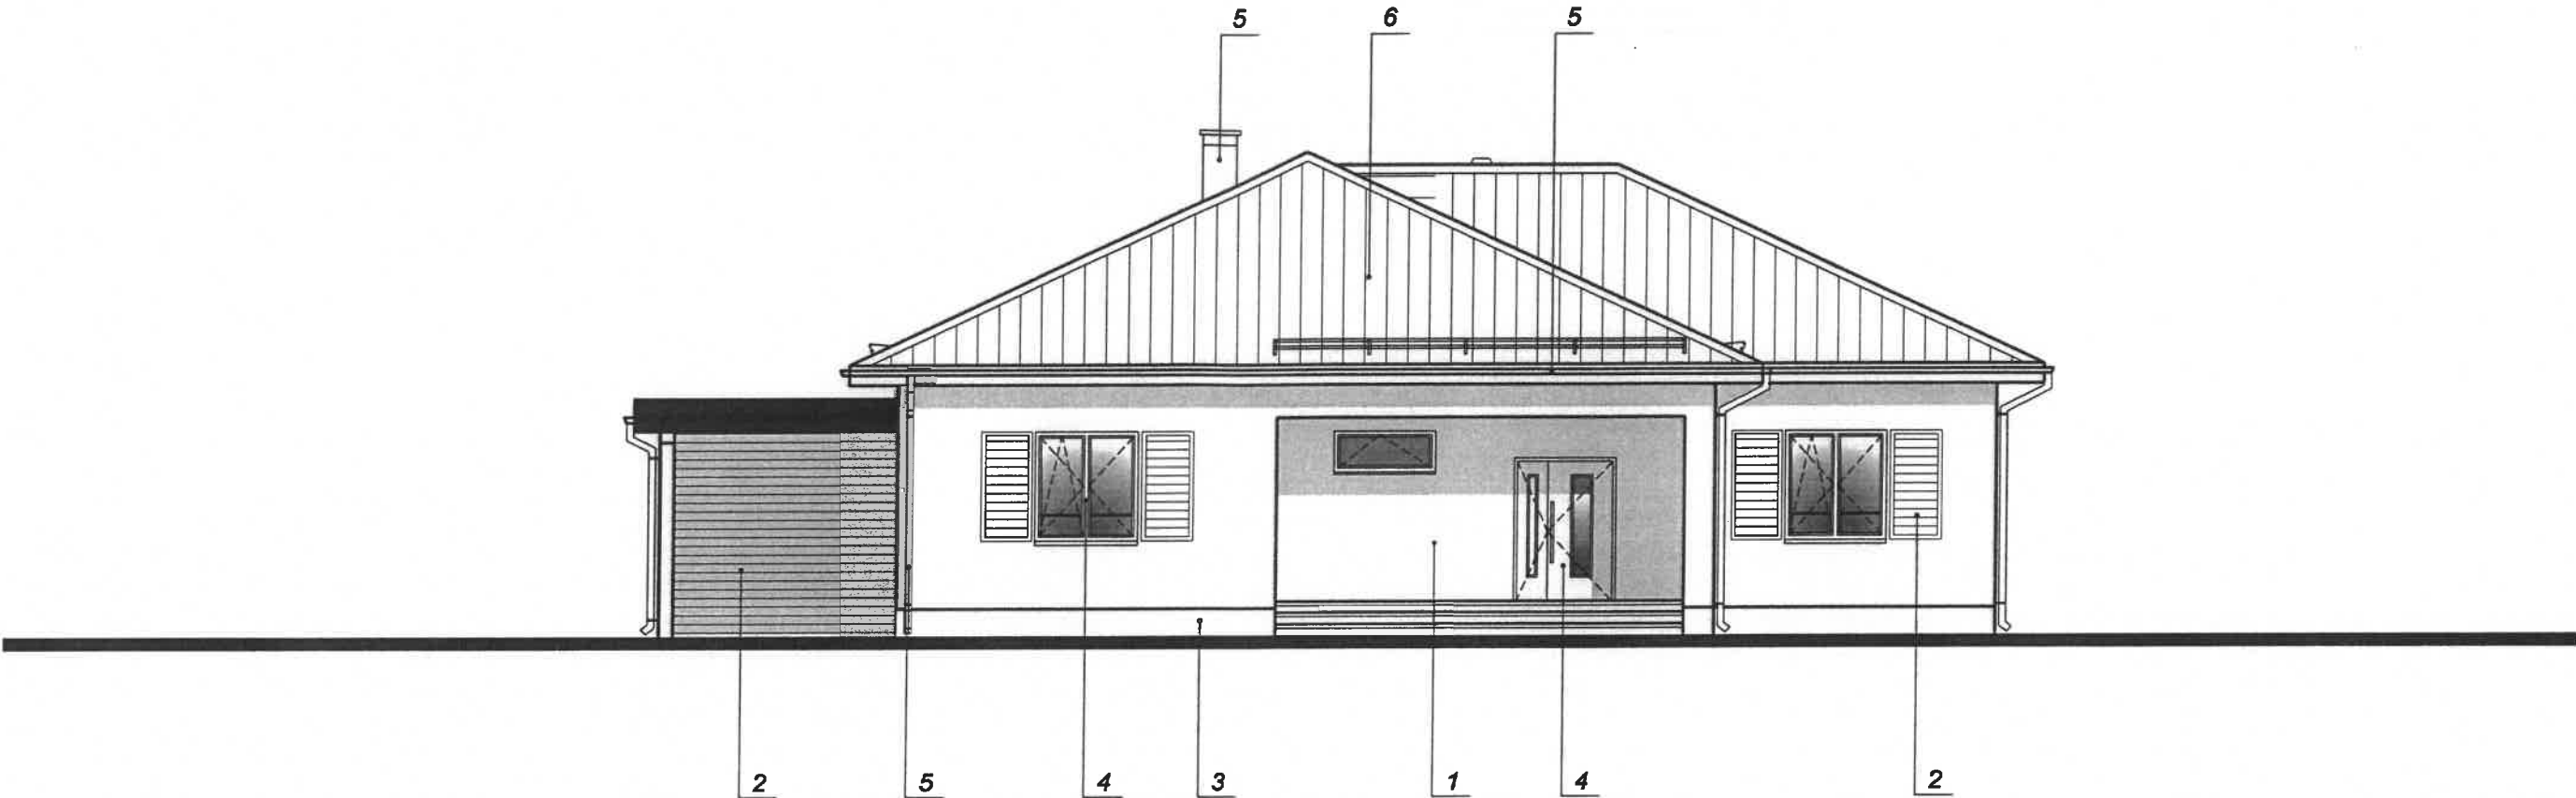

FAŠĀDES APDARES KRĀSAS

Nr.	Nosaukums	Apdares materiāls	Toņa kods	Krāsas paraugs
1	Sienas	Krāsots dekoratīvais apmetums	RAL 9001	
2	Koka elementi	Beicēts koks	RAL 7016	
3	Cokols	Krāsots dekoratīvais apmetums	RAL 7015	
4	Logu rāmji, durvis	PVC plēves pārklājums profilu ārpusē vai analogas krāsas beicēts koks	Anthracite (Antracīts)	
5	Metāla elementi	Rūpnieciski krāsoti	RR2H3 (RAL 7016)	
6	Jumta segums	Betona dakstiņi	Tumši pelēks	

Pasūtītājs: Zaiga Kārklīņa				Objekts: Dzīvojamā māja		Pas. nr. 30-2020		
BPV	A. Vanags		15.10.2020	Adrese: Vītoli iela 78, Ventspils		stadija	Lapa	Lapu sk.
BPDV	A. Vanags		15.10.2020			BP	AR-11	
Sert. Nr.	1-00583			Rasējums: Krāsu pase		Arhitekts Arturs Vanags Lokomotīves 26, Rīga, LV-1057 t. +371 27548770		
				mērogs 1:100				