


Ventspils valstspilsētas pašvaldības komunālo notekūdeņu savākšanas aglomerācijas robežas ar izslēdzamajām teritorijām

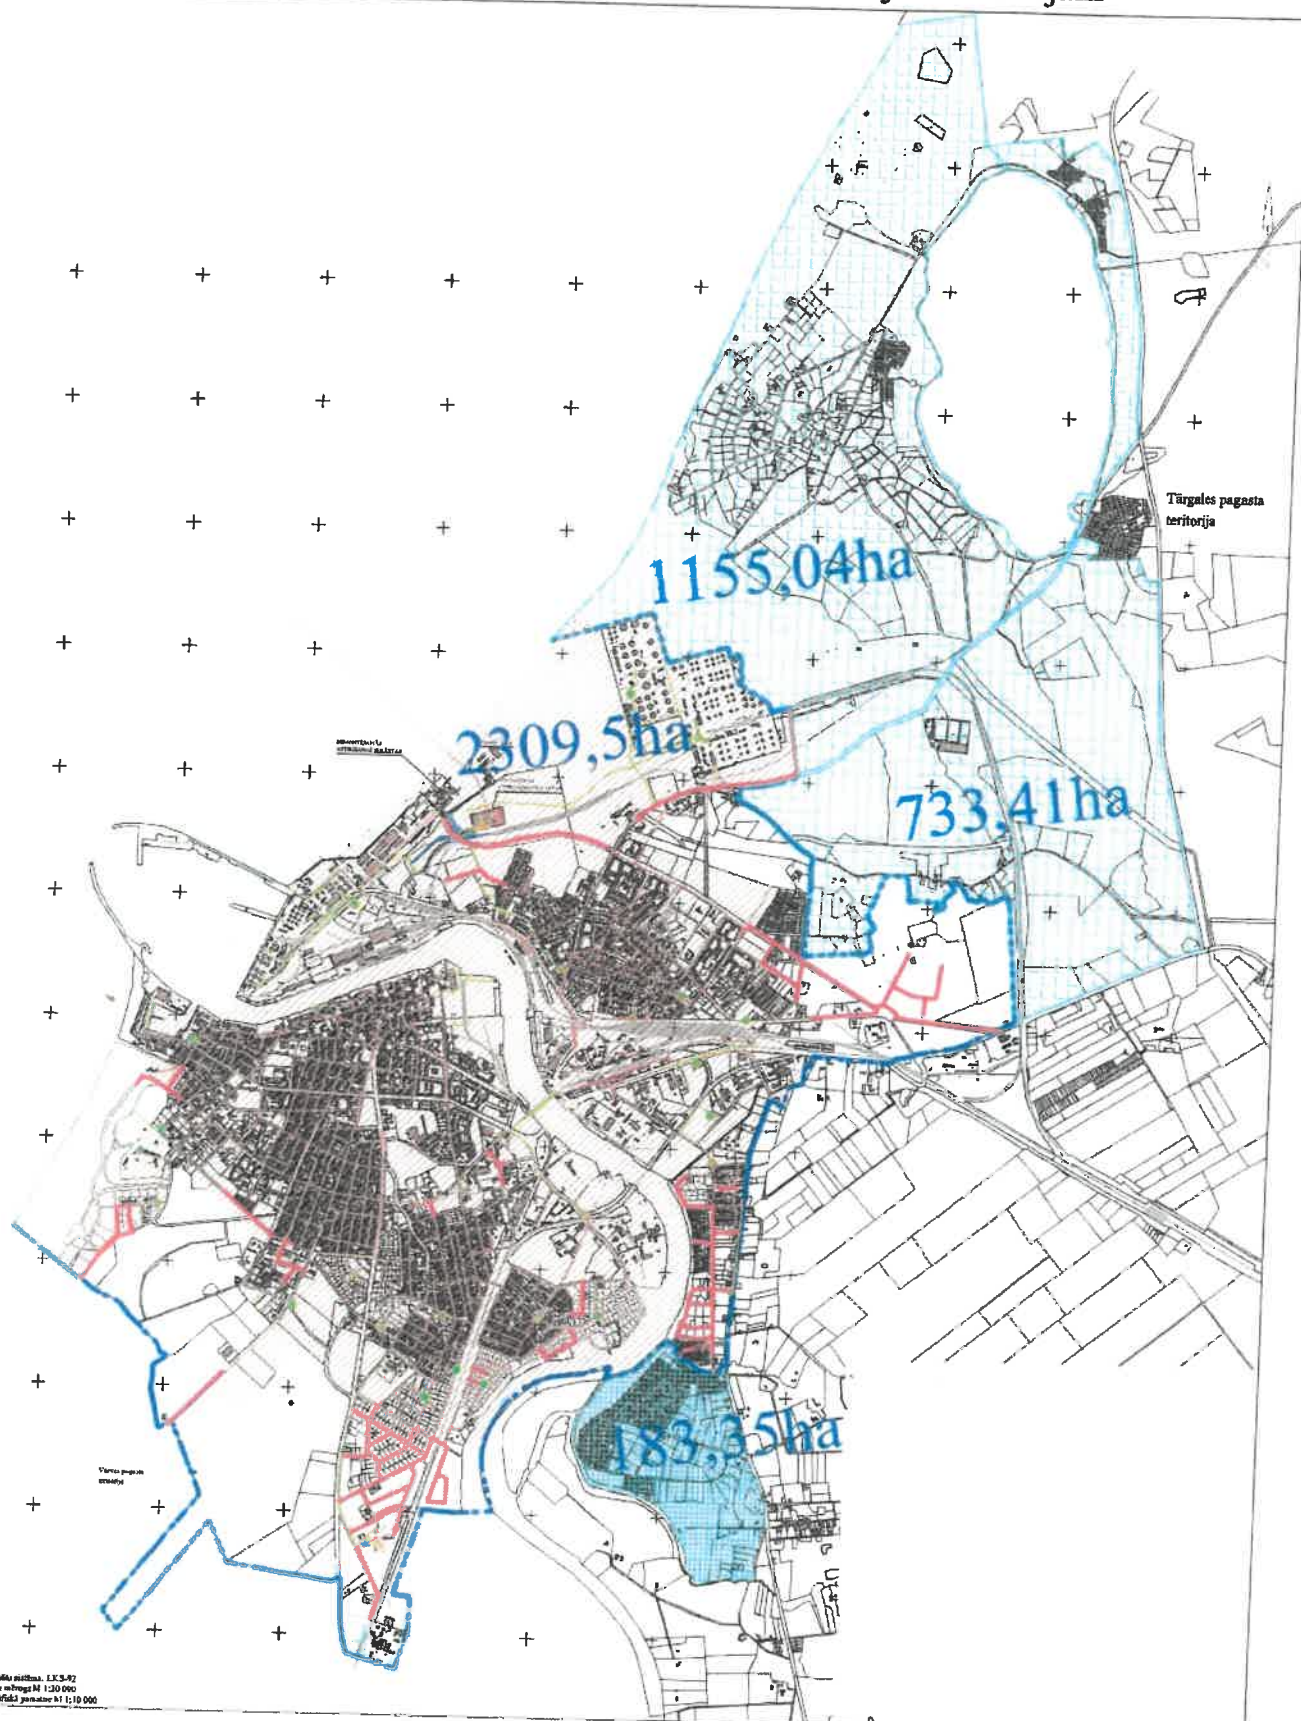

Koordinātu sistēma: UTM
Izmērījumu mēroga M 1:20 000
Teritoriālais jaunums Nr. 1/19 000

APZĪMĒJUMI:

- ESŐSĀS SADIŽĪVES KANALIZĀCIJAS TĪKLI
- ESŐSĀS KANALIZĀCIJAS SPĪDVADI
- ESŐSĀS KANALIZĀCIJAS SŪKŅU STACIJAS
- PERSPEKTĪVIE SADIŽĪVES KANALIZĀCIJAS TĪKLI
- VENTSPILS PILSĒTAS AGLOMERĀCIJAS ROBEŽA



IZSLĒDZAMĀ TERITORIJA



TERITORIJAS AR ESŐSĀJEM SADIŽĪVES KANALIZĀCIJAS TĪKLIEM