





2700 005 0612

2700 005 0602

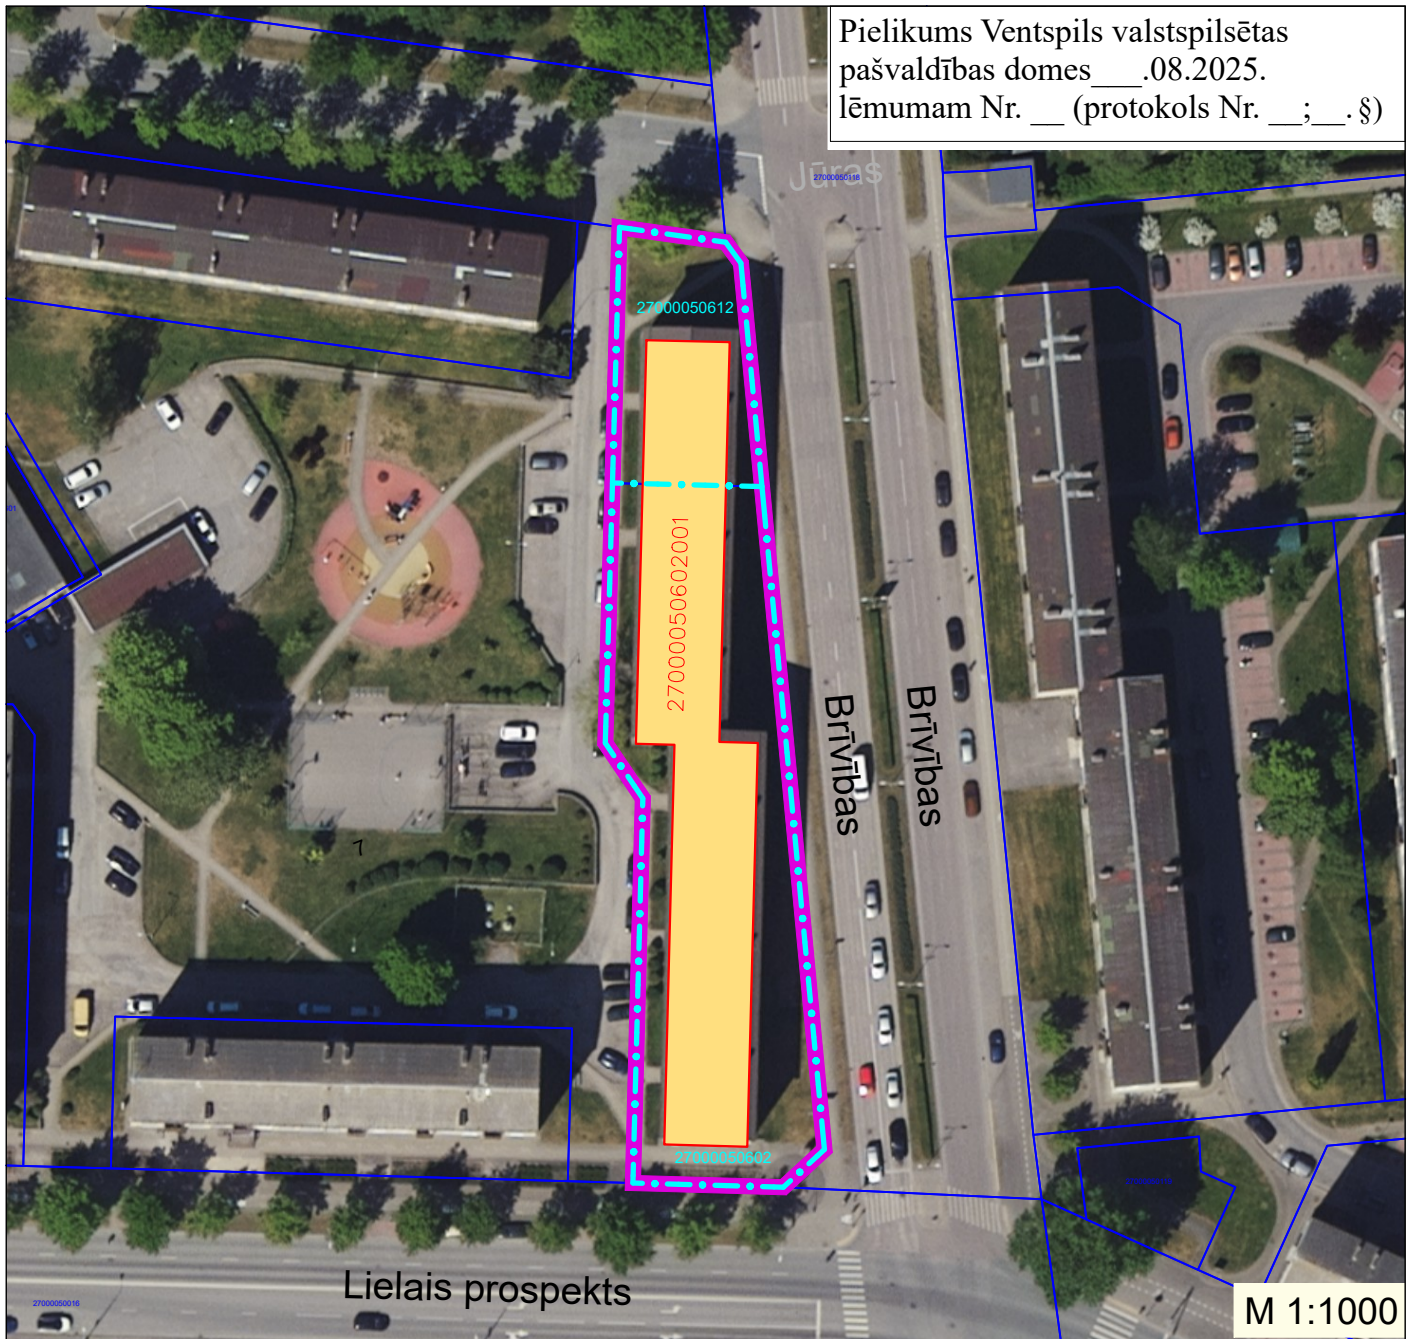

Zemes vienību kadastra apzīmējumi

Zemes vienību robežas

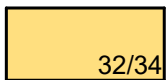

32/34

Dzīvojamā ēka Brīvības ielā 32/34, Ventspilī
kadastra apzīmējums 2700 005 0602 001



Dzīvojamai ēkai funkcionāli nepieciešamā
zemes gabala robeža. Platība 2636 m²

Domes priekšsēdētājs

J. Vītolinš

Ventspils valstspilsētas pašvaldības iestādes

"Ventspils domes administrācija"

Arhitektūras un pilsētbūvniecības nodaļas

Teritoriālpārveidošanas un zemes ierīcības dienesta vadītājs

K. Siņicins