


Pielikums Ventspils valstspilsētas
pašvaldības domes 2025.gada 28.augusta
lēmumam Nr. 34 (protokols Nr. 5; 35)
"Par apbūves tiesības piešķiršanu uz zemes
gabala daļu Pērkoņu ielā 13, Ventspilī"

Biedrības "Latvijas sporta loka šaušanas
klubs "Odisejs"" bezatlīdzības lietošanā
nodotā teritorija 15168 kv.m platībā. Zemes
gabala Pērkoņu ielā 13, Ventspilī daļa

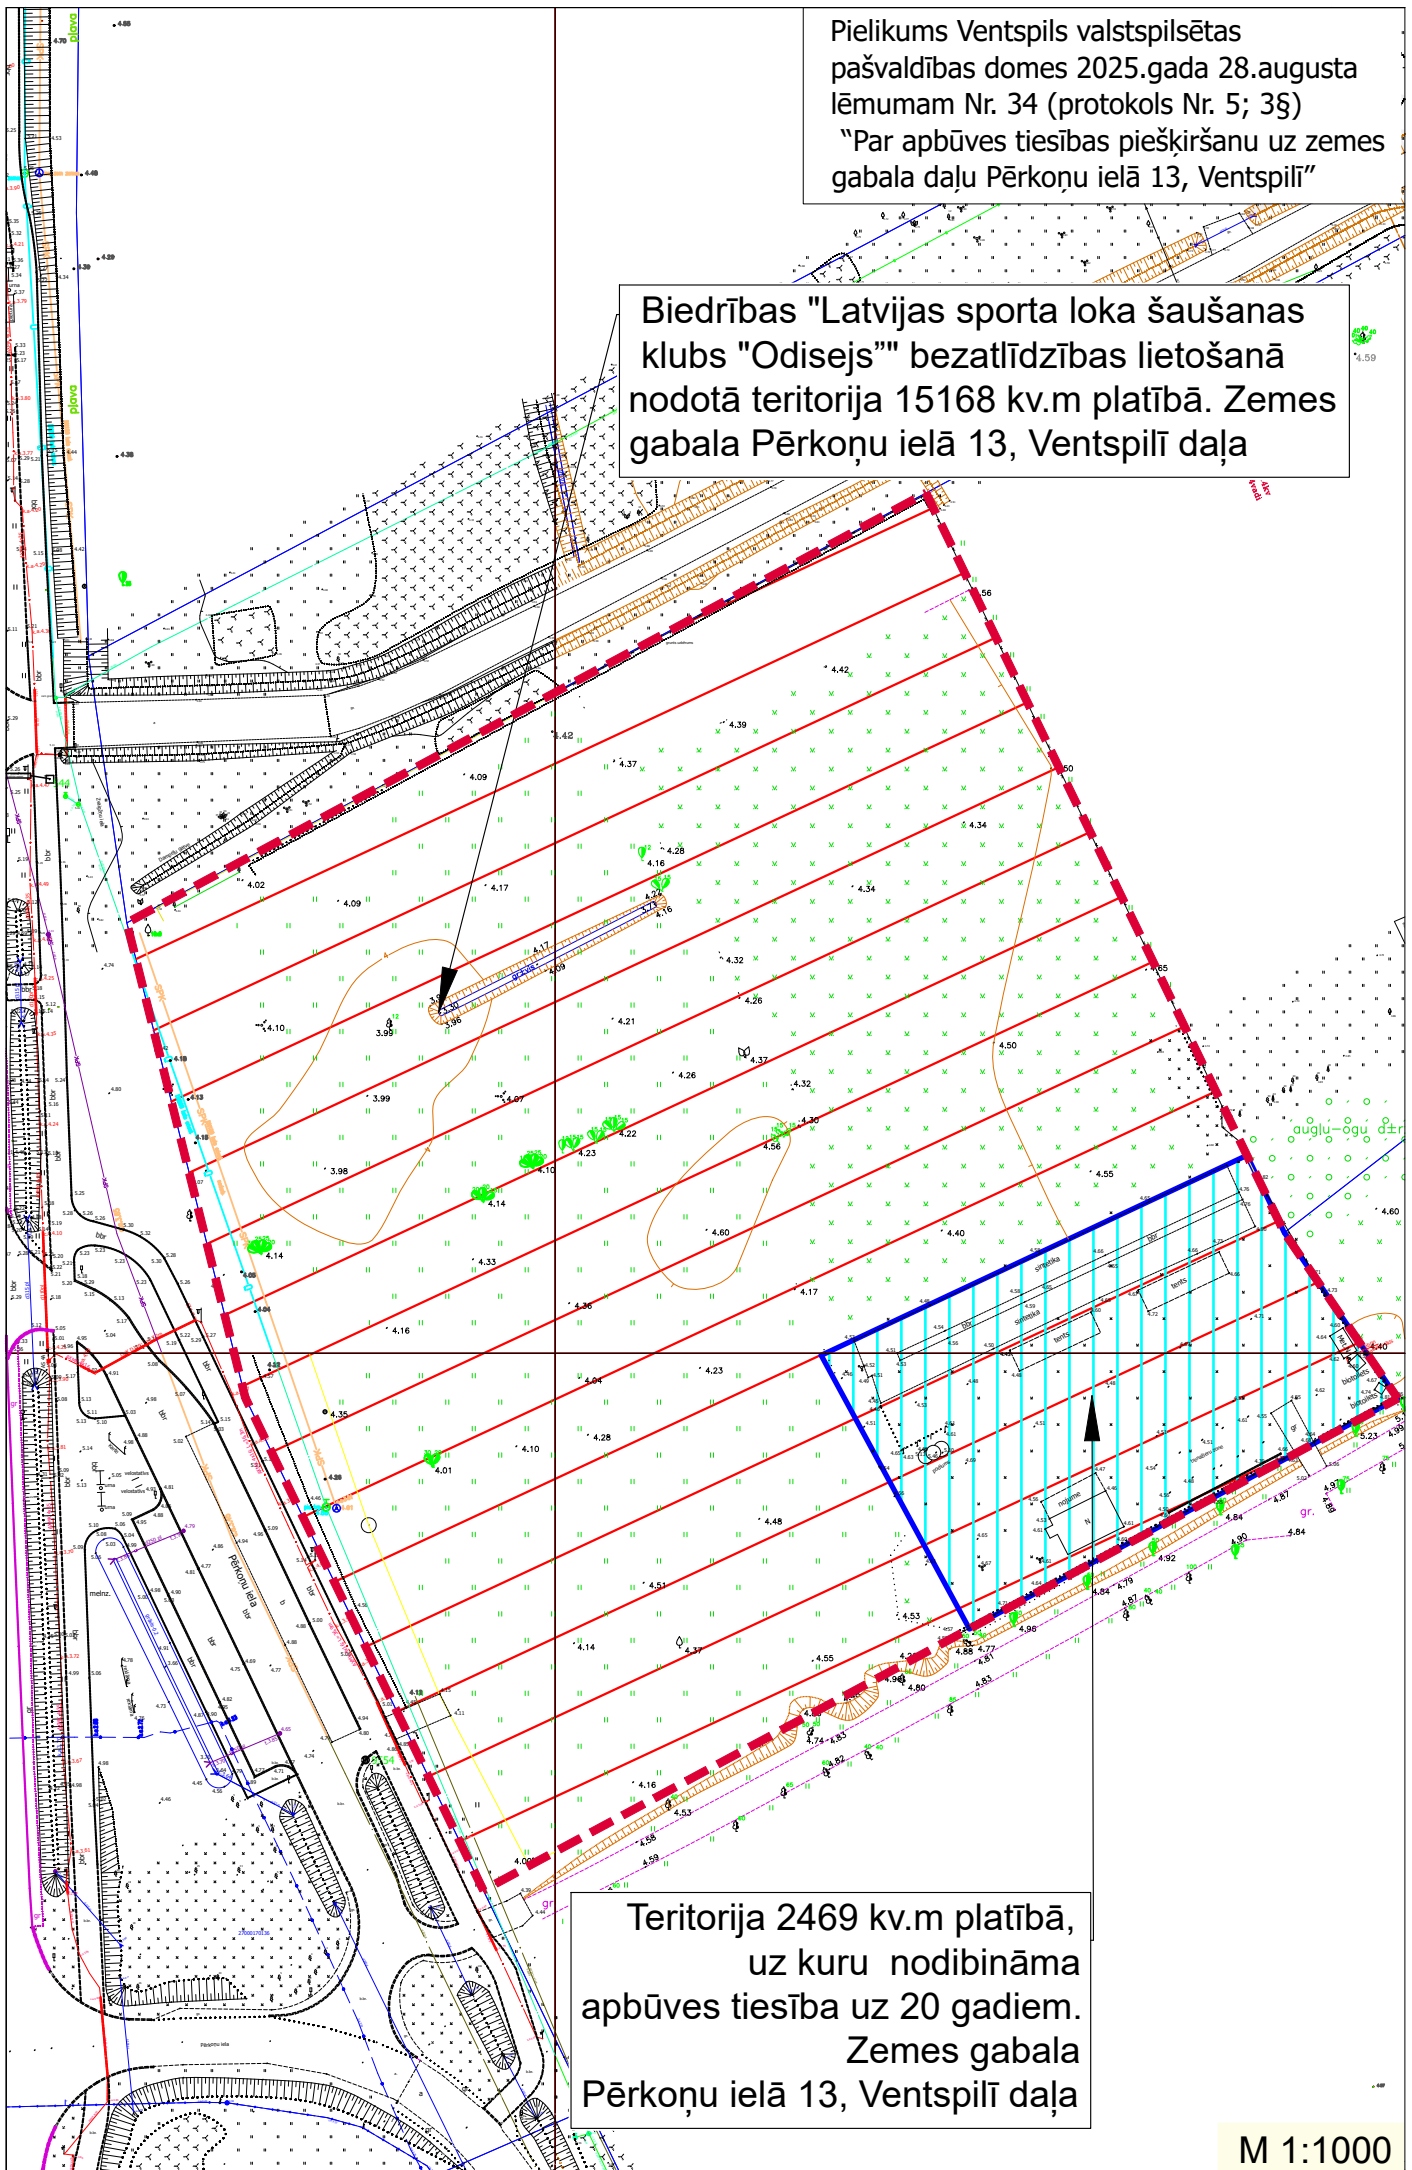

Teritorija 2469 kv.m platībā,
uz kuru nodibināma
apbūves tiesība uz 20 gadiem.
Zemes gabala
Pērkoņu ielā 13, Ventspilī daļa

M 1:1000