



1.pielikums Pilsētas attīstības un vides komisijas 26.02.2026. Protokolam Nr. 3

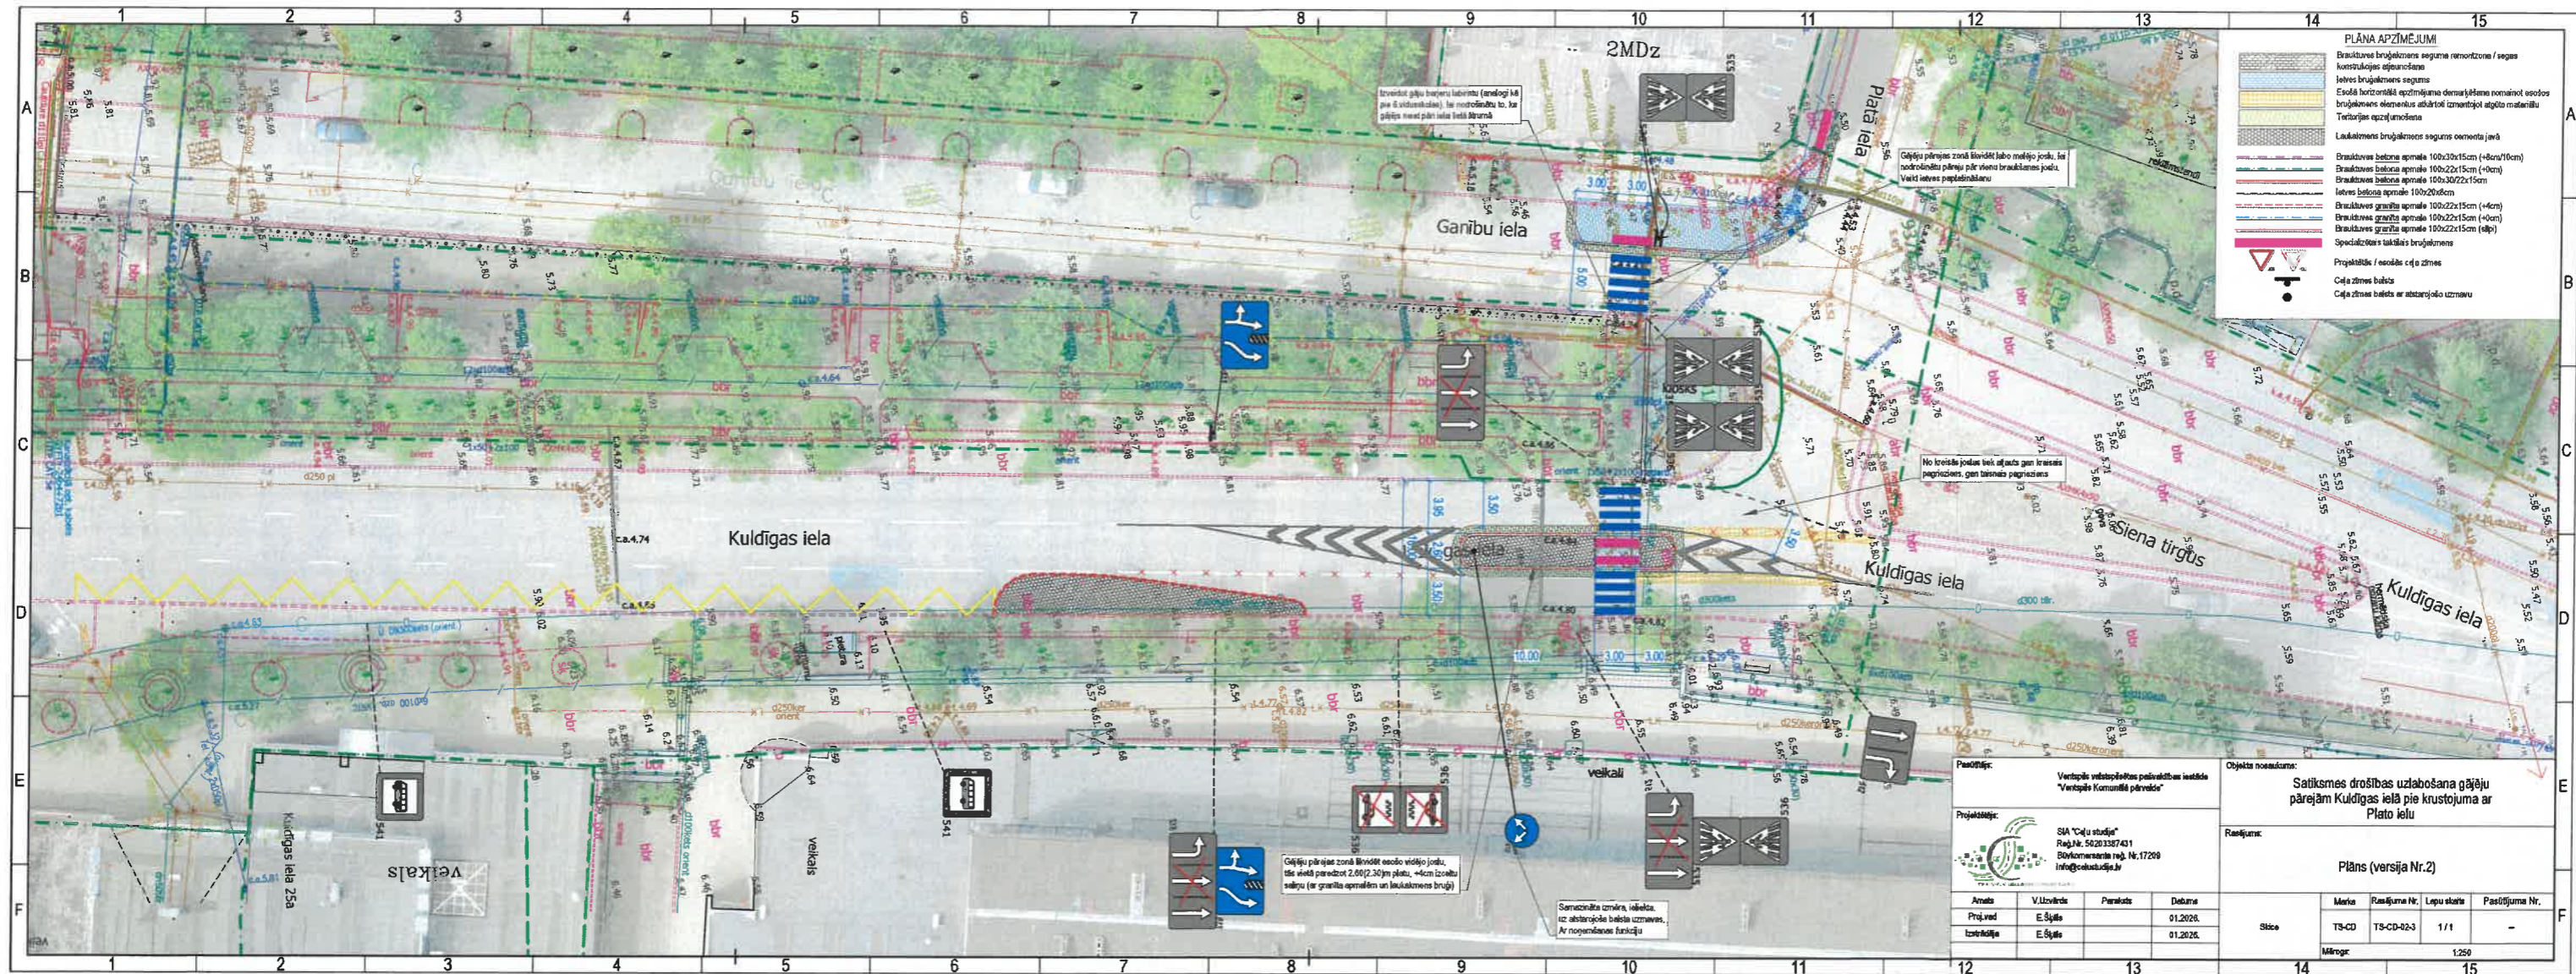

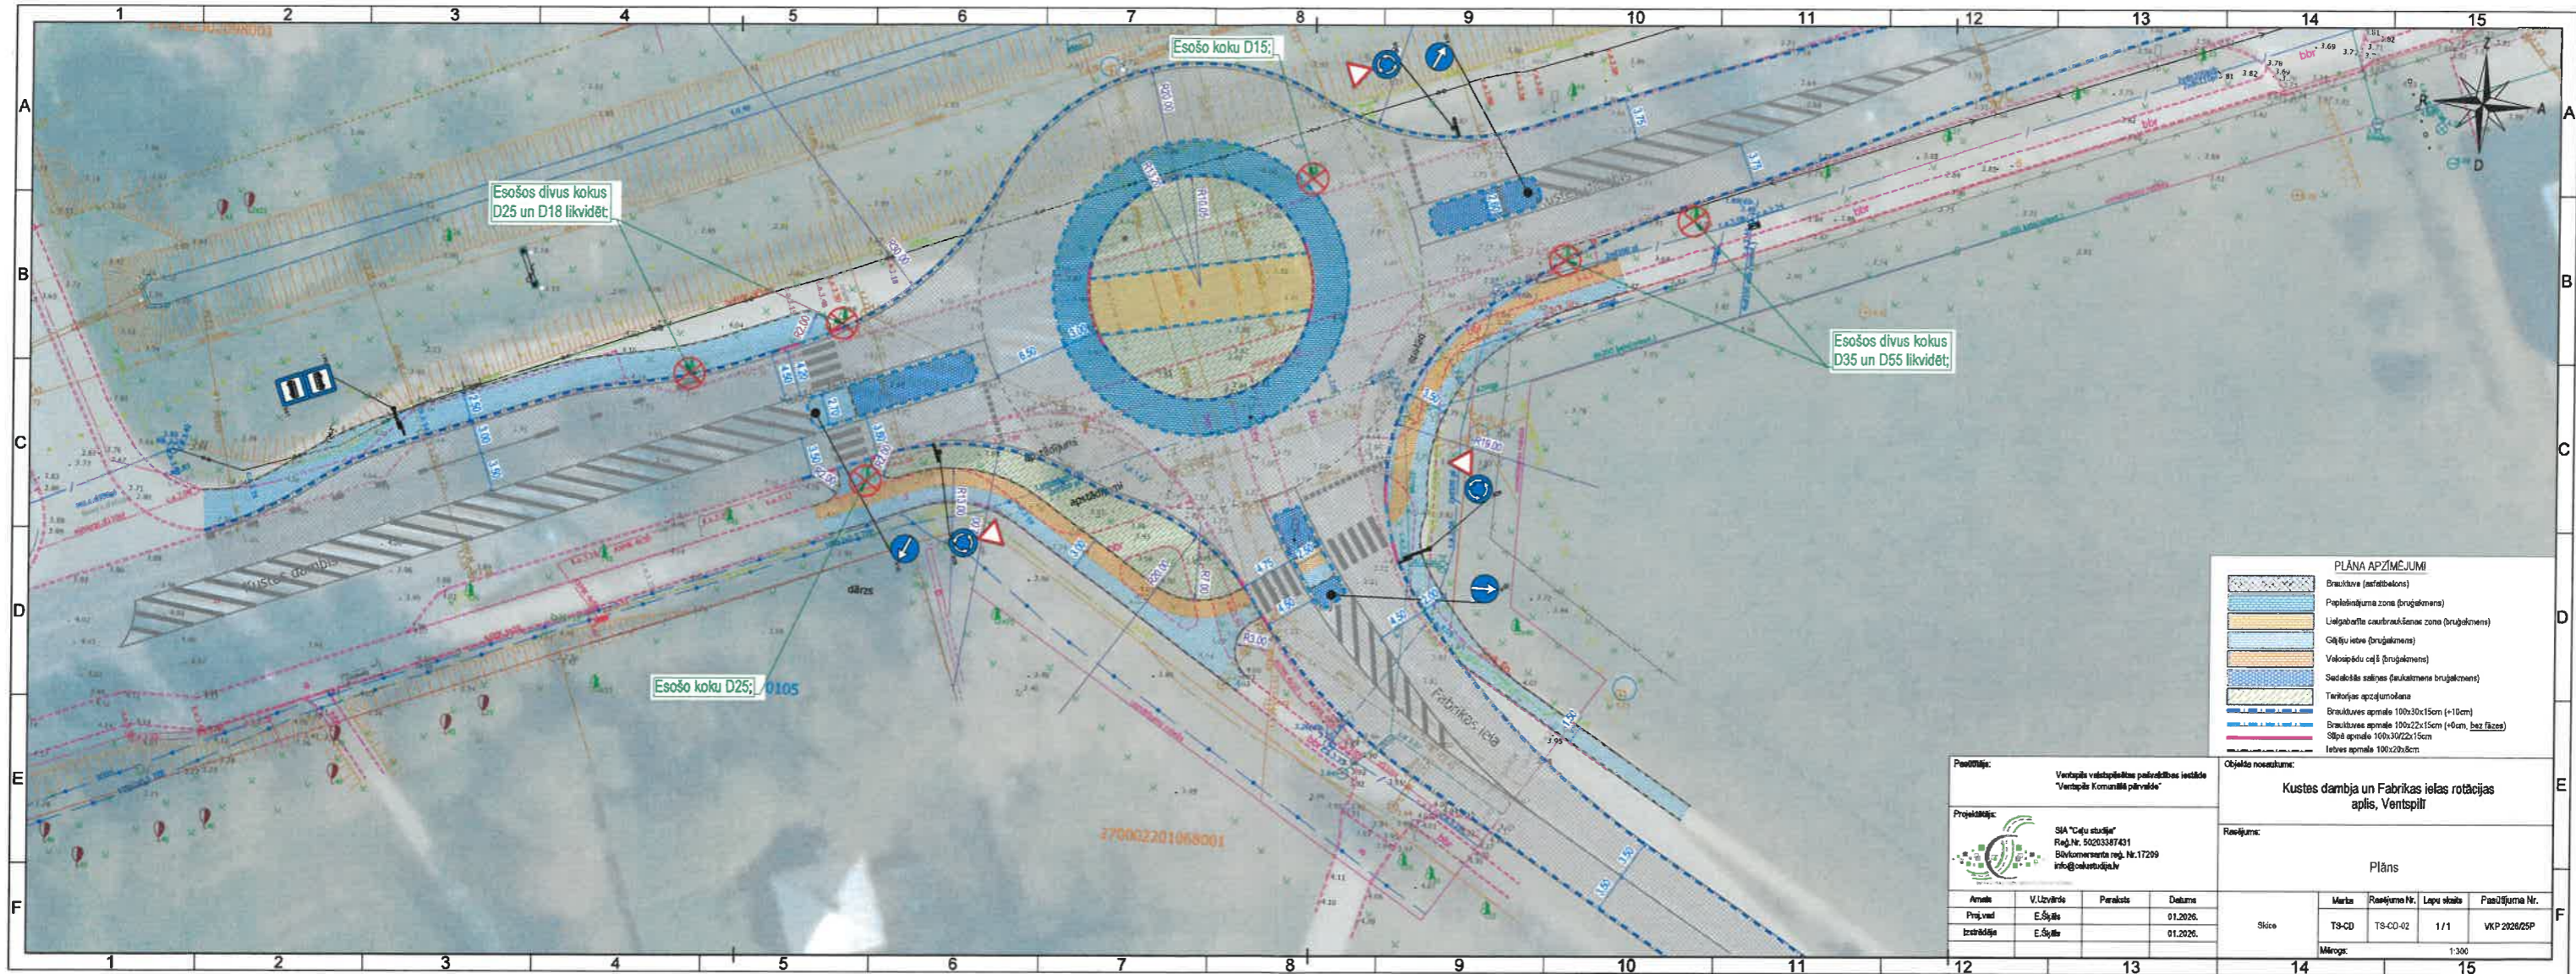

PLĀNA APZĪMĒJUMI

	Brūklene (asfalta)
	Papildinājuma zona (brūklene)
	Lielgabalta caurbrūkšanas zona (brūklene)
	Čīķu iele (brūklene)
	Velosipēdu ceļš (brūklene)
	Sadalītās sāļnes (sūkātmena brūklene)
	Tīrīšanas apzīmējums
	Brūklēšanas apmale 100x30x15cm (+10cm)
	Brūklēšanas apmale 100x22x15cm (+6cm, bez fāzes)
	Sīpā apmale 100x30/22x15cm
	Ielvas apmale 100x20x8cm

Projekta nosaukums: Ventpils vairoģības pašvaldības iestāde "Ventpils Komunālā pārvalde"

Projekta nosaukums: SIA "Čīķu stādīja" Reģ.Nr. 50203347431 Būvkomersanta reģ. Nr. 17299 info@cakstadija.lv

Amats:	V.Ļvītītis	Paraksts:		Datums:	01.2026.
Projekta izstrādātājs:	E.Štāl				01.2026.

Objekta nosaukums: Kustes dambja un Fabrikas ielas rotācijas aplis, Ventspilī

Risējums: Plāns

Sīka	Marka	Risējuma Nr.	Lapu skaits	Pasūtījuma Nr.
	TS-CD	TS-CD-02	1/1	VKP2026/05P
Mērogs:				1:300

