



MAZUMTIRDZNIECĪBAS ĒKA DURBES IELA 25, VENTSPILS

- Zemesgabala platība
- Ēkas apbūves laukums
- Ēkas kopējā platība
- Tirdzniecības zāle
- Nomas platības
- Apbūves blīvums
- Brīvā teritorija

14 685 m²
3 445 m²
3316.9 m²
1741.5 m²
282.7 m²
23.4%
23.7%

-Autonovietnes


- t.sk -cīvēkiem ar kustību traucējumiem
- ģimeņu autonomietnes
- elektrozlādes

166
8
8
5






FASĀDES PRET KRUSTOJUMU VARIANTS 2

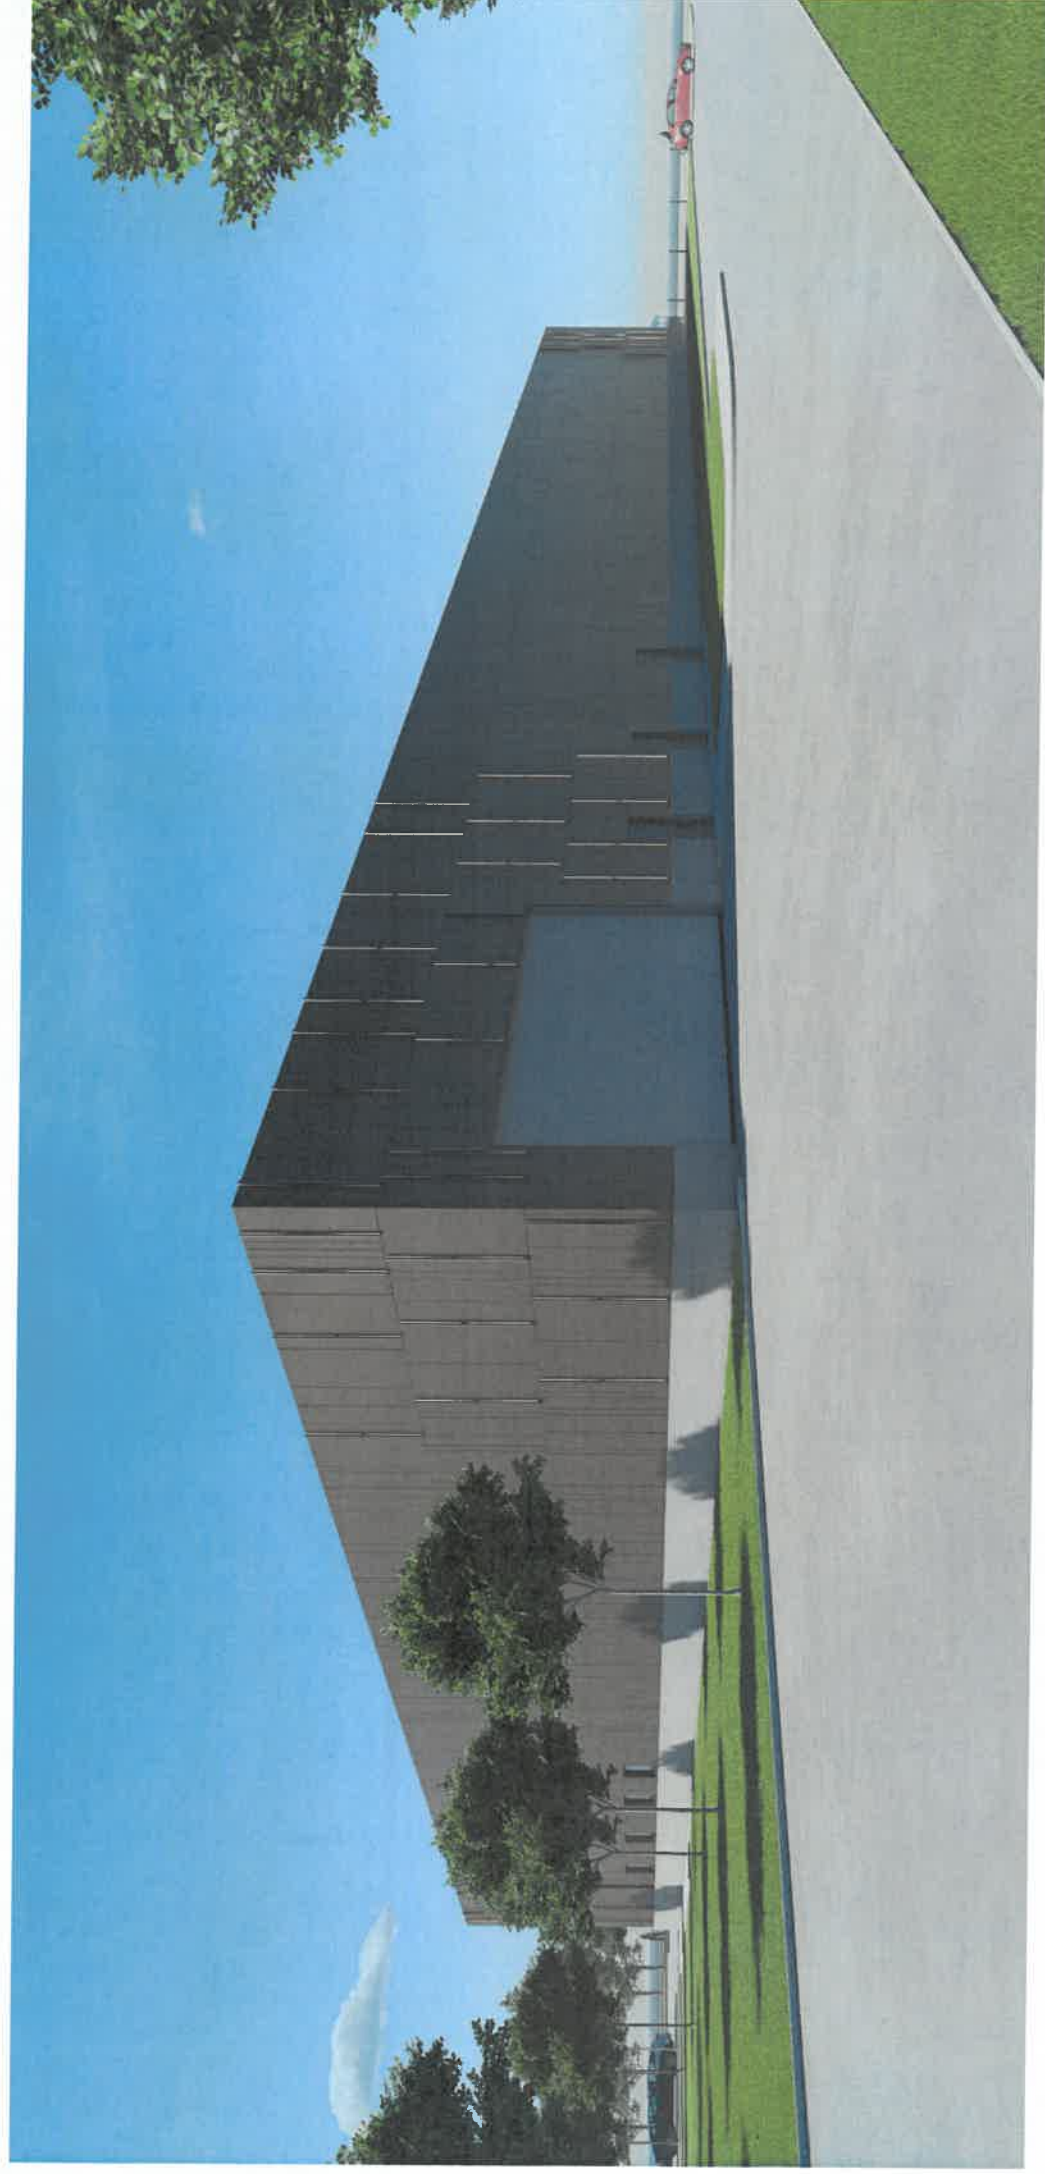

FASĀDES PRET IEKŠPAGALMU VARIANTS 3

2.pielikums Pilsētas attīstības un vides komisijas 20.08.2026. protokolam Nr. 13

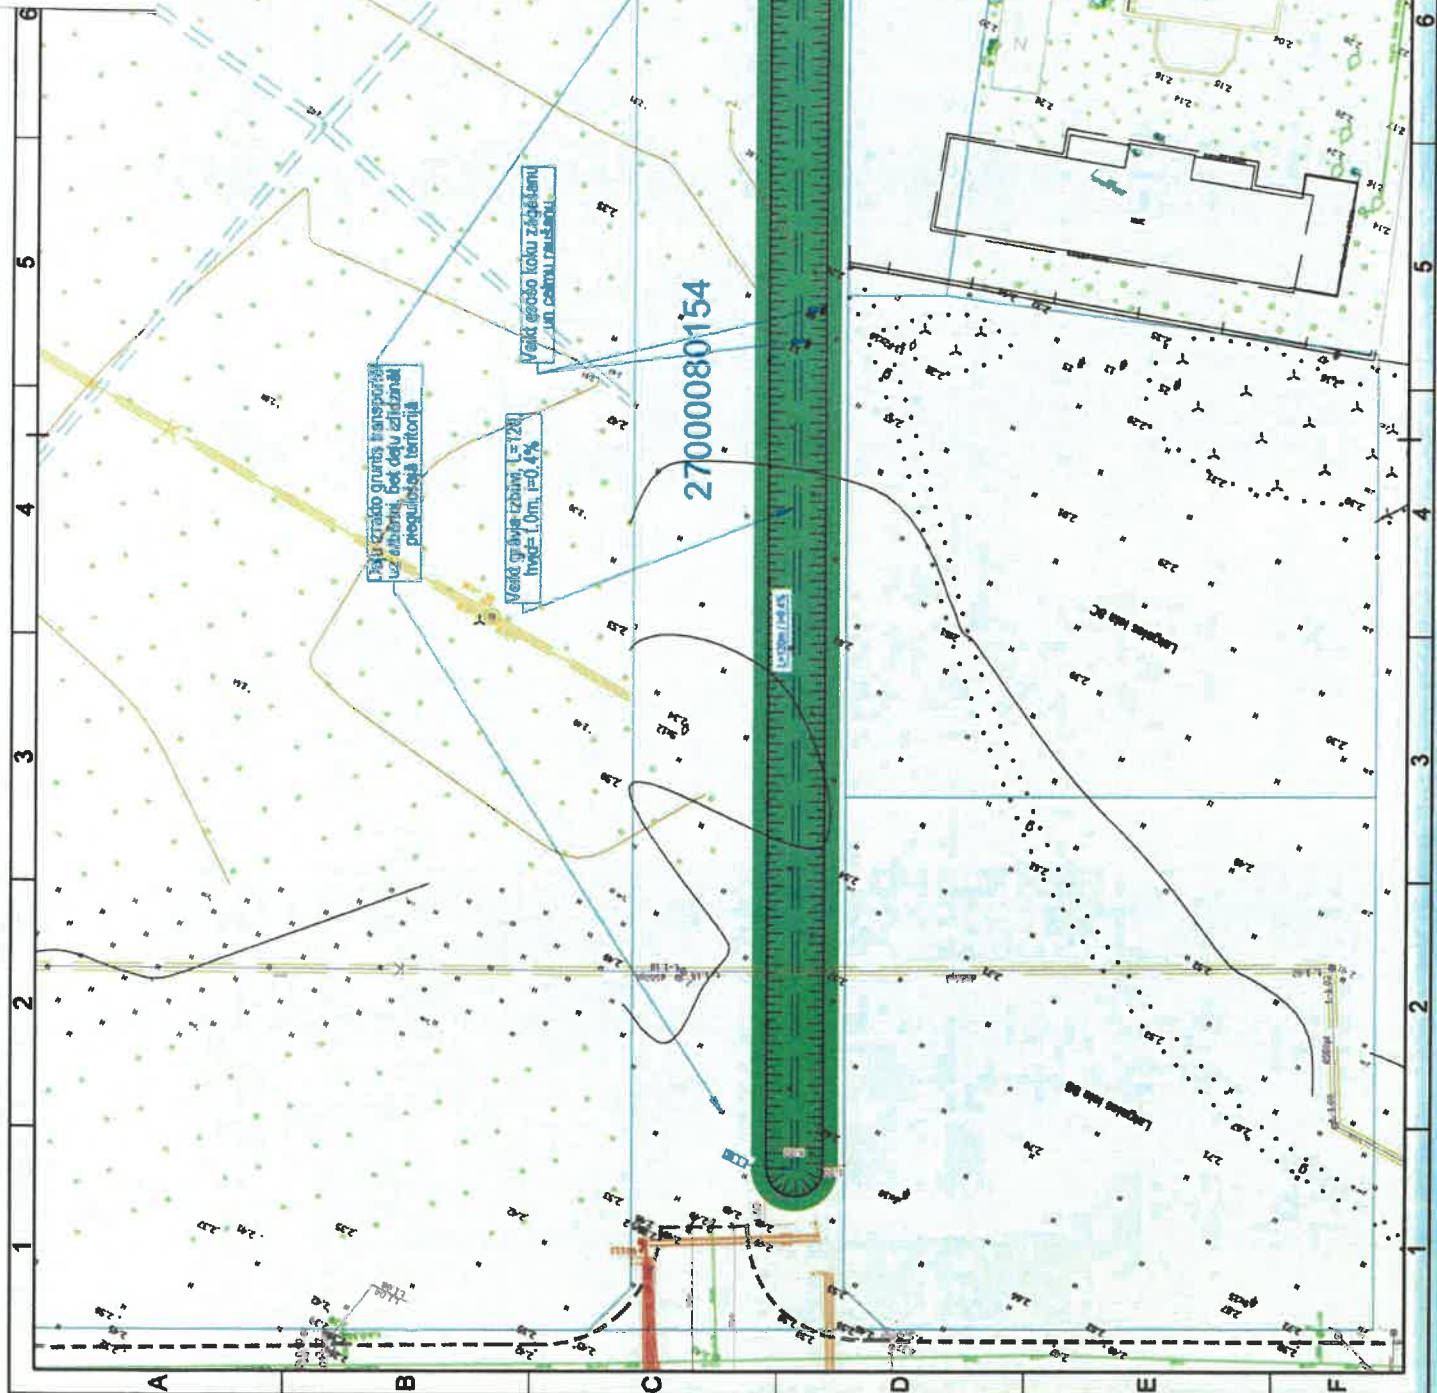

Grāvja izbūves shēma pa perspektīvo Vārves ielu (no Lagales līdz Durbeļu ielai)			
Izstrādāja	Darīja	Mēroga	Stadija
APR	18.08.2026	1:350	Lapoz. sk.
M. Rozentāls			Shēma
			1 / 1