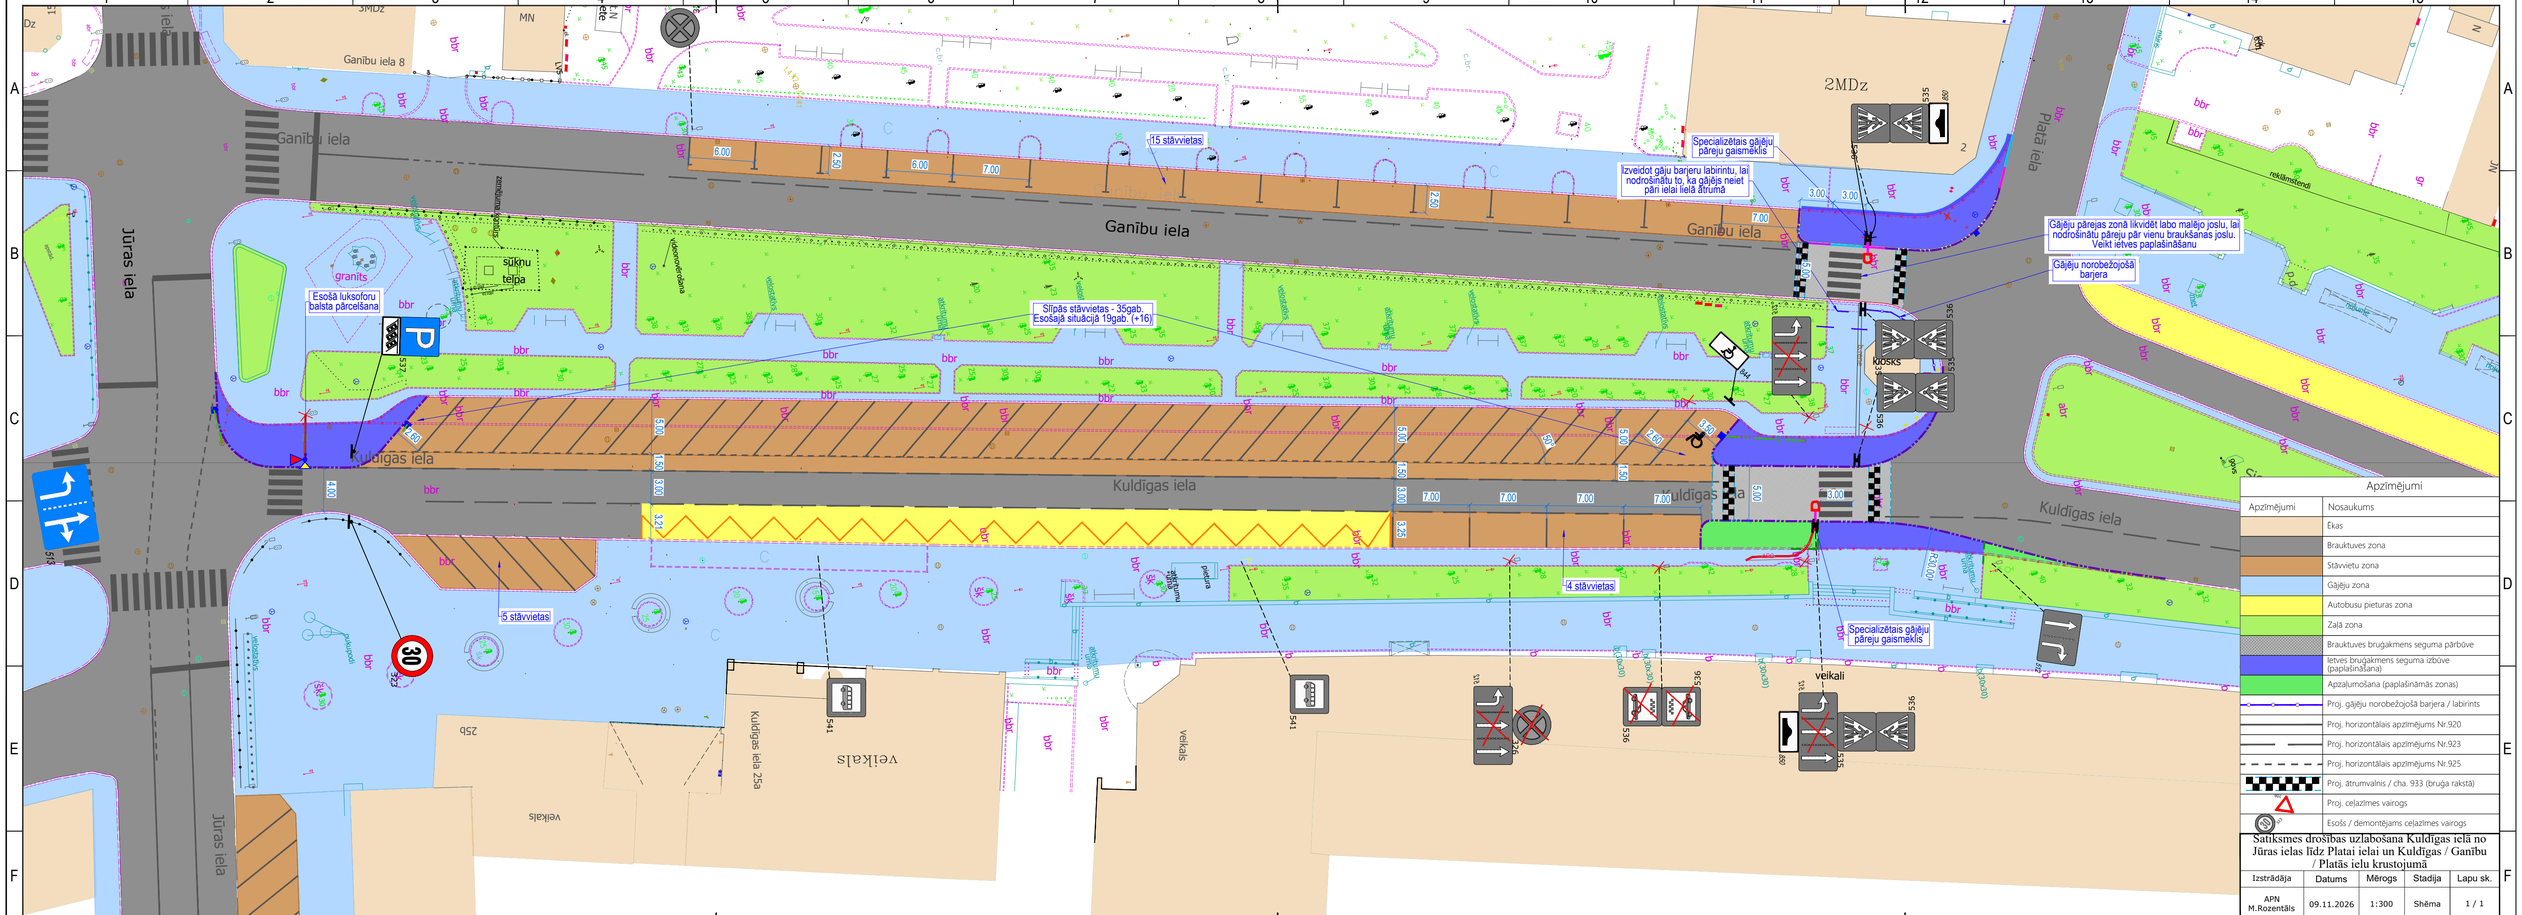

Ganību iela
Jūras iela
Kuldīgas iela
Platā iela
Ganību iela 8
15 stāvvietas
Slīpās stāvvietas - 35gab.
Esošajā stāvlaukumā 19gab. (+16)
5 stāvvietas
4 stāvvietas
Esošā luksoforu balsta pārcelšana
granīts
sūkņu telpa
Specializētais gājēju pāreju gaismeklis
Izveidot gājēju barjeru labirintu, lai nodrošinātu to, ka gājējs neiet pāri ielai ielā ātrumā
Gājēju pārejas zonā likvidēt labo malējo joslu, lai nodrošinātu pāreju pār vienu braukšanas joslu. Veikt ietves paplašināšanu
Gājēju norobežojošā barjera
kiosks
veikals
Kuldīgas iela 25a
25b
reklāmstendi
Apzīmējumi
Apzīmējumi
Nosaukums
Ēkas
Brauktuves zona
Stāvvietu zona
Gājēju zona
Autobusu pieturas zona
Zaļā zona
Brauktuves bruģakmens seguma pārbūve
Ietves bruģakmens seguma izbūve (paplašināšana)
Apzaļumošana (paplašināmās zonas)
Proj. gājēju norobežojošā barjera / labirints
Proj. horizontālais apzīmējums Nr.920
Proj. horizontālais apzīmējums Nr.923
Proj. horizontālais apzīmējums Nr.925
Proj. atrumvalnis / cha. 933 (bruģa rakstā)
Proj. ceļazīmes vairogs
Esošs / demontējams ceļazīmes vairogs
Satiksmes drošības uzlabošana Kuldīgas ielā no Jūras ielas līdz Platai ielai un Kuldīgas / Ganību / Platās ielu krustojumā
Izstrādāja
Datums
Mērogs
Stadija
Lapu sk.
APN M.Rozentāls
09.11.2026
1:300
Shēma
1 / 1