


TERITORIJAS ESOŠĀS INŽENIERKOMUNIKĀCIJAS

M 1:2000

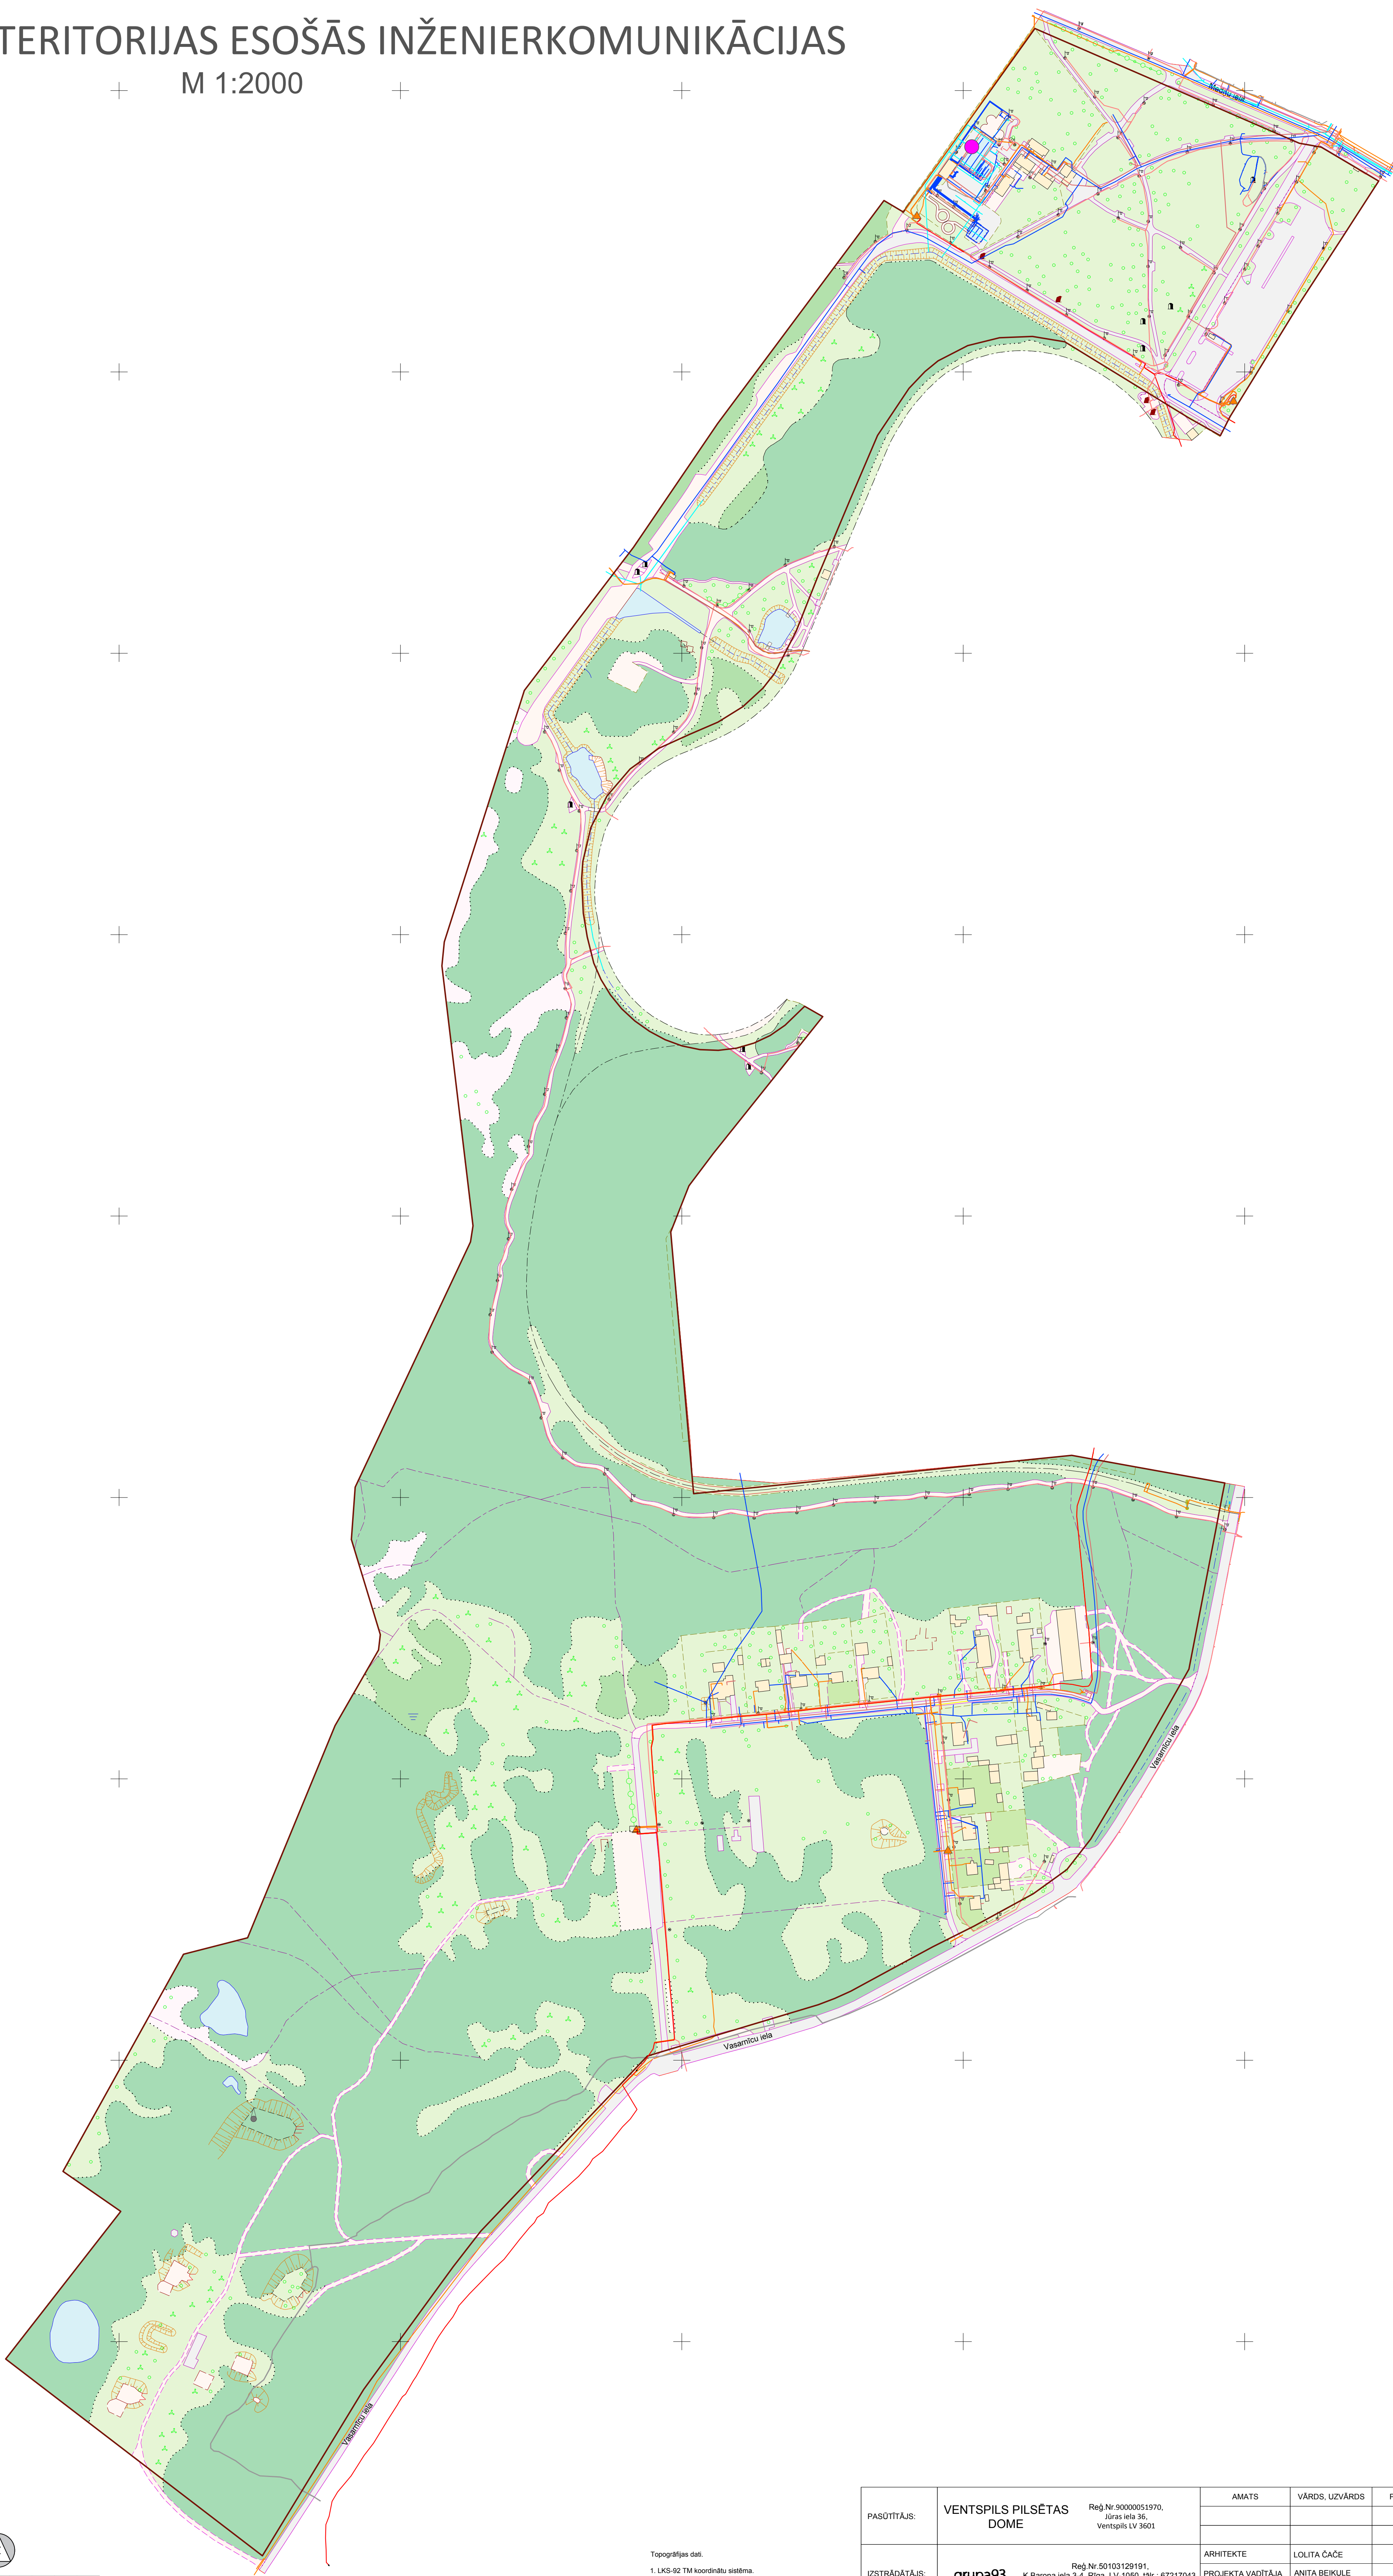

- LOKĀLPLĀNOJUMA ROBEŽA
- VIDĒSPRIEGUMA ELEKTROLĪNIJA
- ZEMSPRIEGUMA ELEKTROLĪNIJA
- TRANSFORMATORA PUNKTS
- APGAISMES ELEKTROLĪNIJA
- ŪDENSVADS
- SADZĪVES KANALIZĀCIJAS SPIEDVADS
- SADZĪVES KANALIZĀCIJAS PĀSTECES VADS
- LIETUS KANALIZĀCIJAS VADS
- TELEKOMUNIKĀCIJU LĪNIJA
- VALSTS NOZĪMES ĢEODEZIJAS PUNKTS

PASŪTĪTĀJS:	VENTSPILS PILSĒTAS DOME	Reģ. Nr. 9000051970, Jūras iela 36, Ventspils LV 3601	AMATS	VĀRDs, UZVĀRDs	PARAKSTS	DATUMS	OBJEKTS:	LOKĀLPLĀNOJUMS VENTSPILS PILSĒTAS DIENVIDRIETUMU TERITORIJAS DAĻAI	
			ARHITEKTE	LOLITA ČAČE			RASEJUMS:	TERITORIJAS ESOŠĀS INŽENIERKOMUNIKĀCIJAS	
IZSTRĀDĀTĀJS:	grupa93	Reģ. Nr. 50103120191, K. Barona iela 3-4, Rīga, LV-1050, tālr.: 67217043, e-pasts: info@grupa93.lv, www.grupa93.lv	PROJEKTA VADĪTĀJA	ANITA BEIKULE			MEROGS 1 : 2000	LAPAS NUMURS:	2
			KARTOGRAFS	VIESTURS LAIVIŅŠ				KOPĒJAIS LAPU SKAITS:	6

Topogrāfiskie dati:
1. LKS-02 TM koordinātu sistēma
2. Mēroga koeficients 1:10000
3. Latvijas normālo augstumu sistēma epochā 2000,5 (LAS-2000,5).