


SAVIETOTAIS INŽENIERTĪKLU PLĀNS
M 1:2000

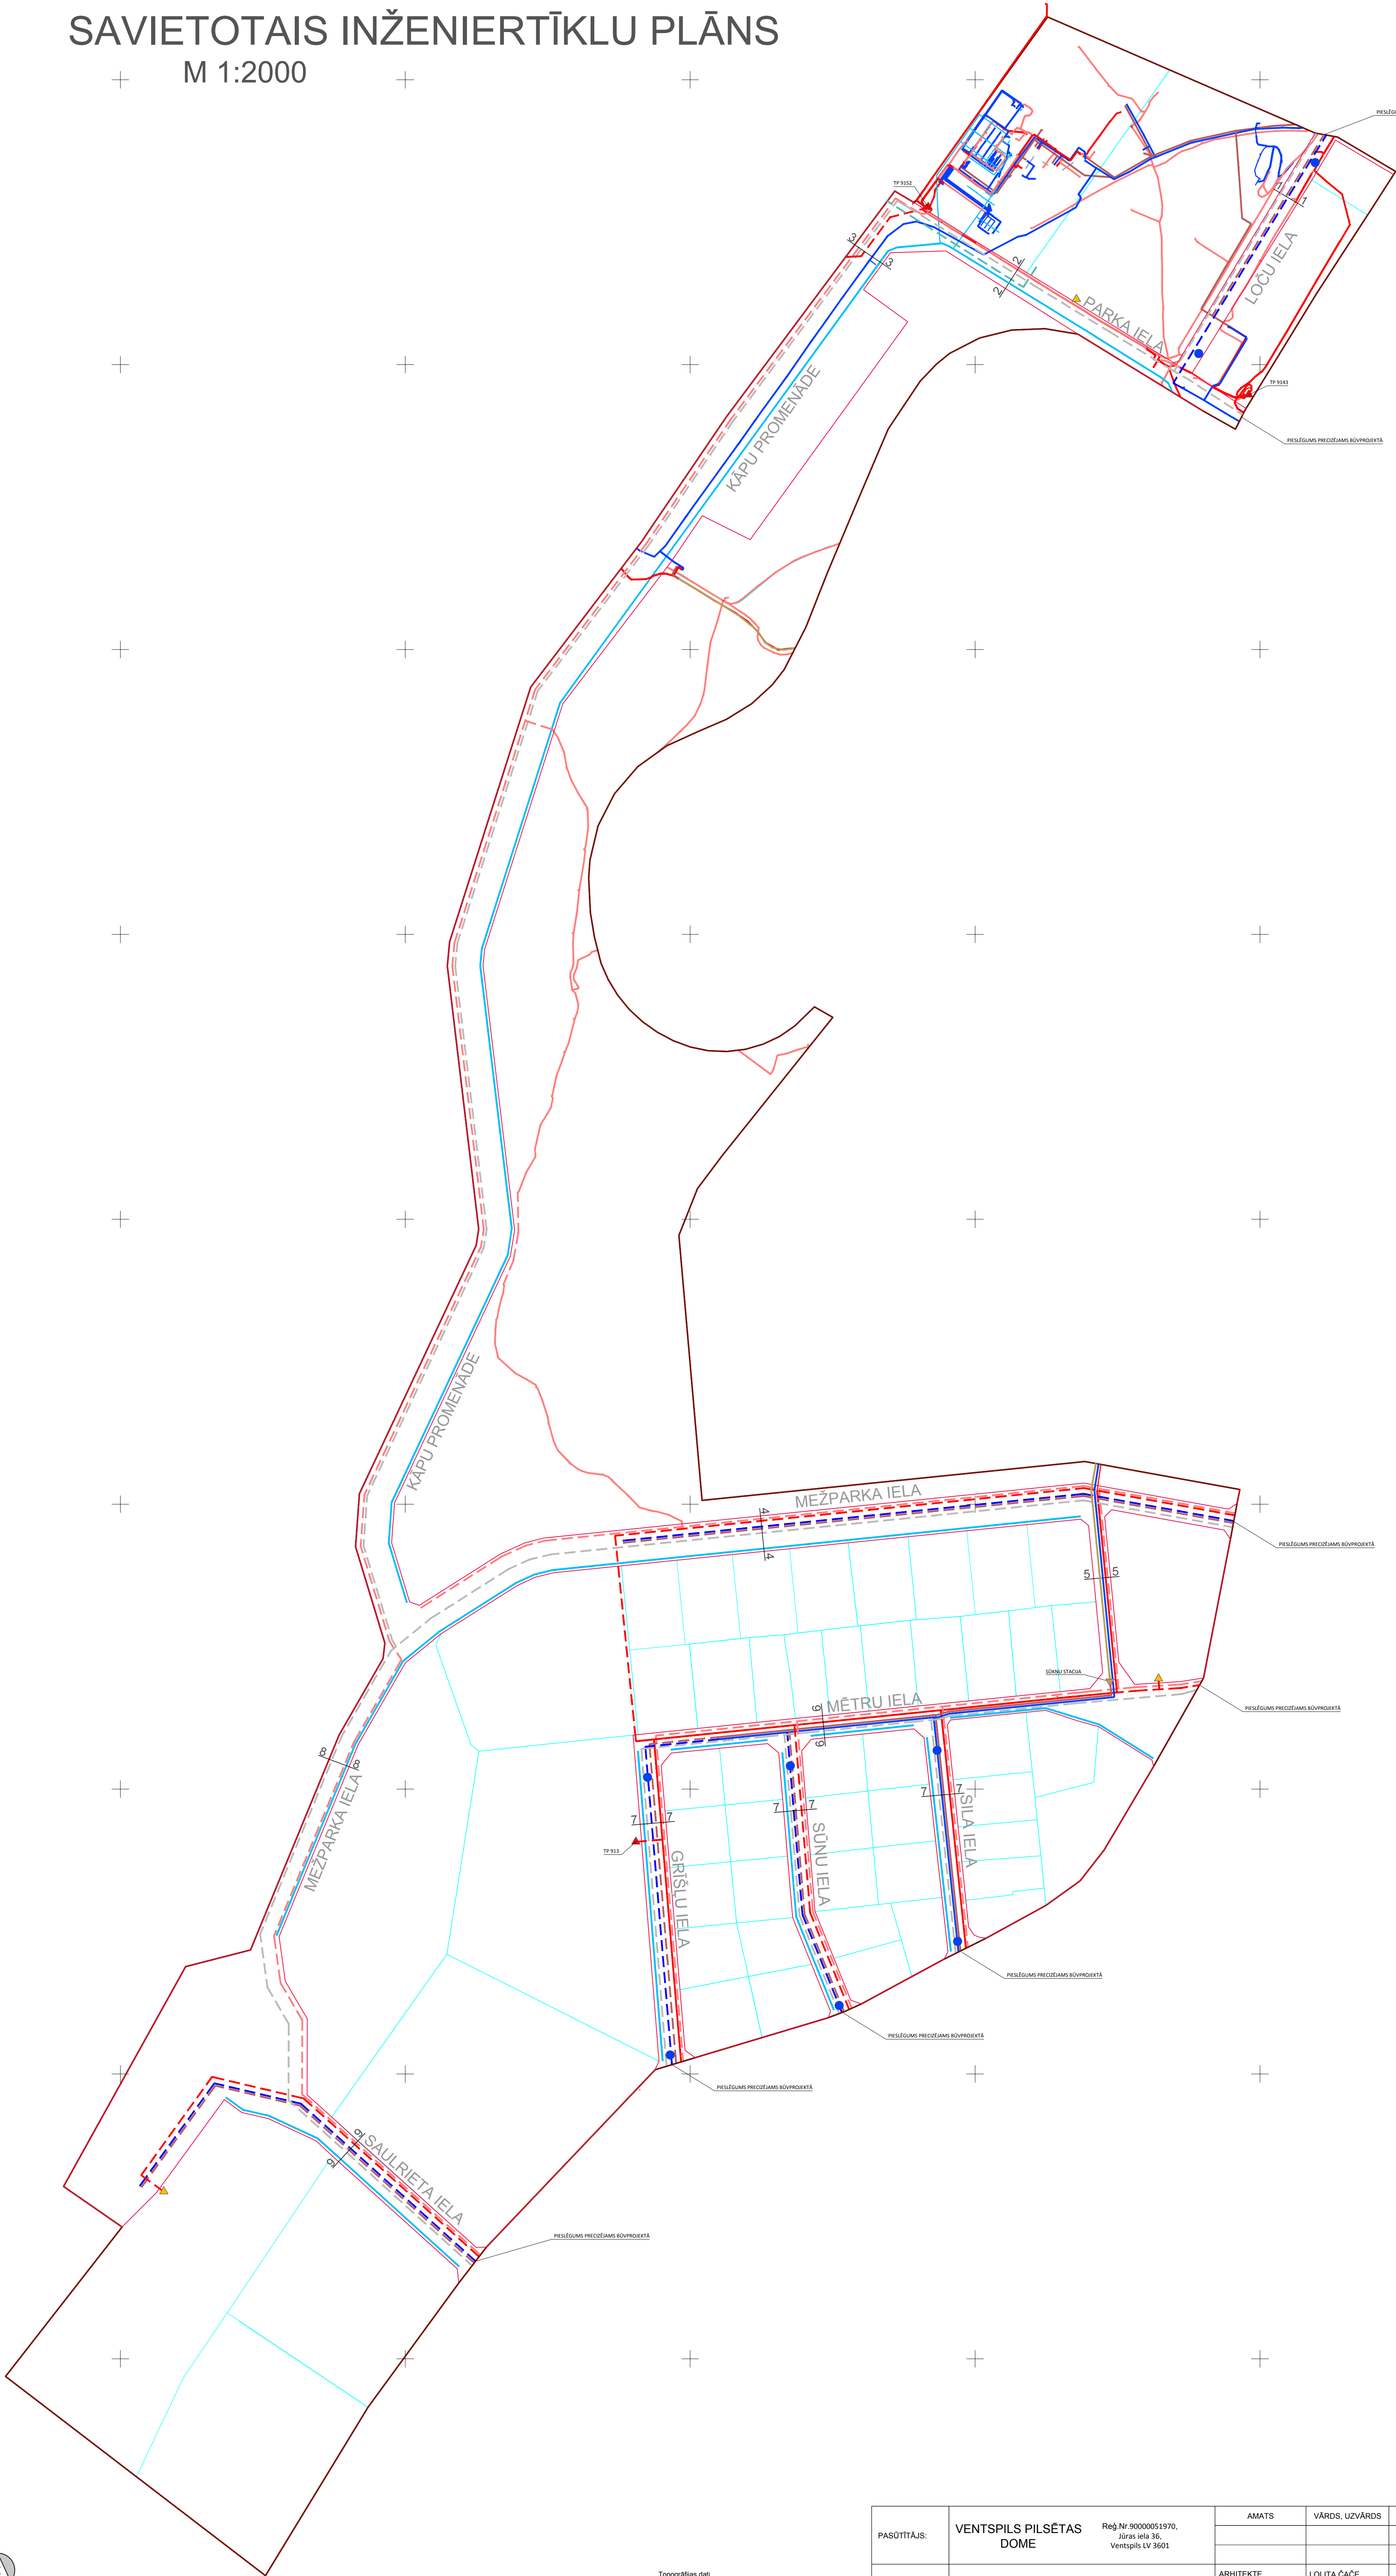

- LOKĀLPLĀNOJUMA ROBEŽA
- ESOŠĀ ELEKTROLĪNIJA
- PLĀNOTĀ ELEKTROLĪNIJA
- TRANSFORMATORA PUNKTS
- PLĀNOTAIS TRANSFORMATORA PUNKTS
- ESOŠĀ APGAISMES ELEKTROLĪNIJA
- PLĀNOTĀ APGAISMES ELEKTROLĪNIJA
- ESOŠS ŪDENSVADS
- PLĀNOTS ŪDENSVADS
- PLĀNOTAIS UGUNSDZĒSĪBAS HIDRENTS
- ESOŠS SADZĪVES KANALIZĀCIJAS SPIEDVADS
- ESOŠS SADZĪVES KANALIZĀCIJAS PAŠTECES VADS
- PLĀNOTS SADZĪVES KANALIZĀCIJAS VADS
- ESOŠS LIETUS ŪDENS KANALIZĀCIJAS VADS
- PLĀNOTS LIETUS ŪDENS KANALIZĀCIJAS NOVADGRĀVIS
- PLĀNOTĀ TELEKOMUNIKĀCIJU LĪNIJA
- PLĀNOTAIS JŪRAS ŪDENS ŪDENSVADS
- SARKANĀ LĪNIJA
- PLĀNOTĀ ZEMES VIENĪBAS ROBEŽA

PASŪTĪTĀJS:	VENTSPILS PILSĒTAS DOME	Reģ.Nr.90000051970, Jūras iela 36, Ventspils LV 3601	AMATS	VĀRDS, UZVĀRDS	PARAKSTS	DATUMS	OBJEKTS:	LOKĀLPLĀNOJUMS VENTSPILS PILSĒTAS DIENVIDRIETUMU TERITORIJAS DAĻAI
							RASĒJUMS:	
IZSTRĀDĀTĀJS:	grupa93	Reģ.Nr.50103129191, K.Barona iela 3-4, Rīga, LV-1050, tēlr.: 67217043, e-pasts: info@grupa93.lv, www.grupa93.lv	ARHITEKTE	LOLITA ČAČE			MĒROGS 1 : 2000	LAPAS NUMURS:
			PROJEKTA VADĪTĀJA	ANITA BEIKULE				KOPĒJAIS LAPU SKAITS:
			KARTOGRĀFS	VIESTURS LAIVIŅŠ				6

Topogrāfijas dati:
1. LKS-92 TM koordinātu sistēma.
2. Mēroga koeficients 0.999600.
3. Latvijas normālo augstumu sistēma epochā 2000.5 (LĀS-2000.5).

