


VENTSPILS PILSĒTAS STALDZENES TERITORIJAS DAĻAS DETĀLPLĀNOJUMS  
IELU SARKANO LĪNIJU UN SATIKSMES ORGANIZĀCIJAS PLĀNS

| Apzīmējumi |                                                          |
|------------|----------------------------------------------------------|
|            | Zemes gabala robežas                                     |
|            | Būvplānošanas līnija                                     |
|            | Zemes gabala Nr. plānā, platība un apbūves zonas platība |
|            | Proj. ielu sarkanās līnijas                              |
|            | Proj. ielu sarkano līniju pagriezienu punkti             |
|            | Satiksmes kustības virzieni                              |
|            | Griezumā vieta                                           |
|            | Proj. ielas                                              |
|            | Proj. gājēju ietves                                      |
|            | Proj. veloceļš                                           |
|            | Autostāvvietu zona                                       |
|            | Detālplānojuma robeža                                    |

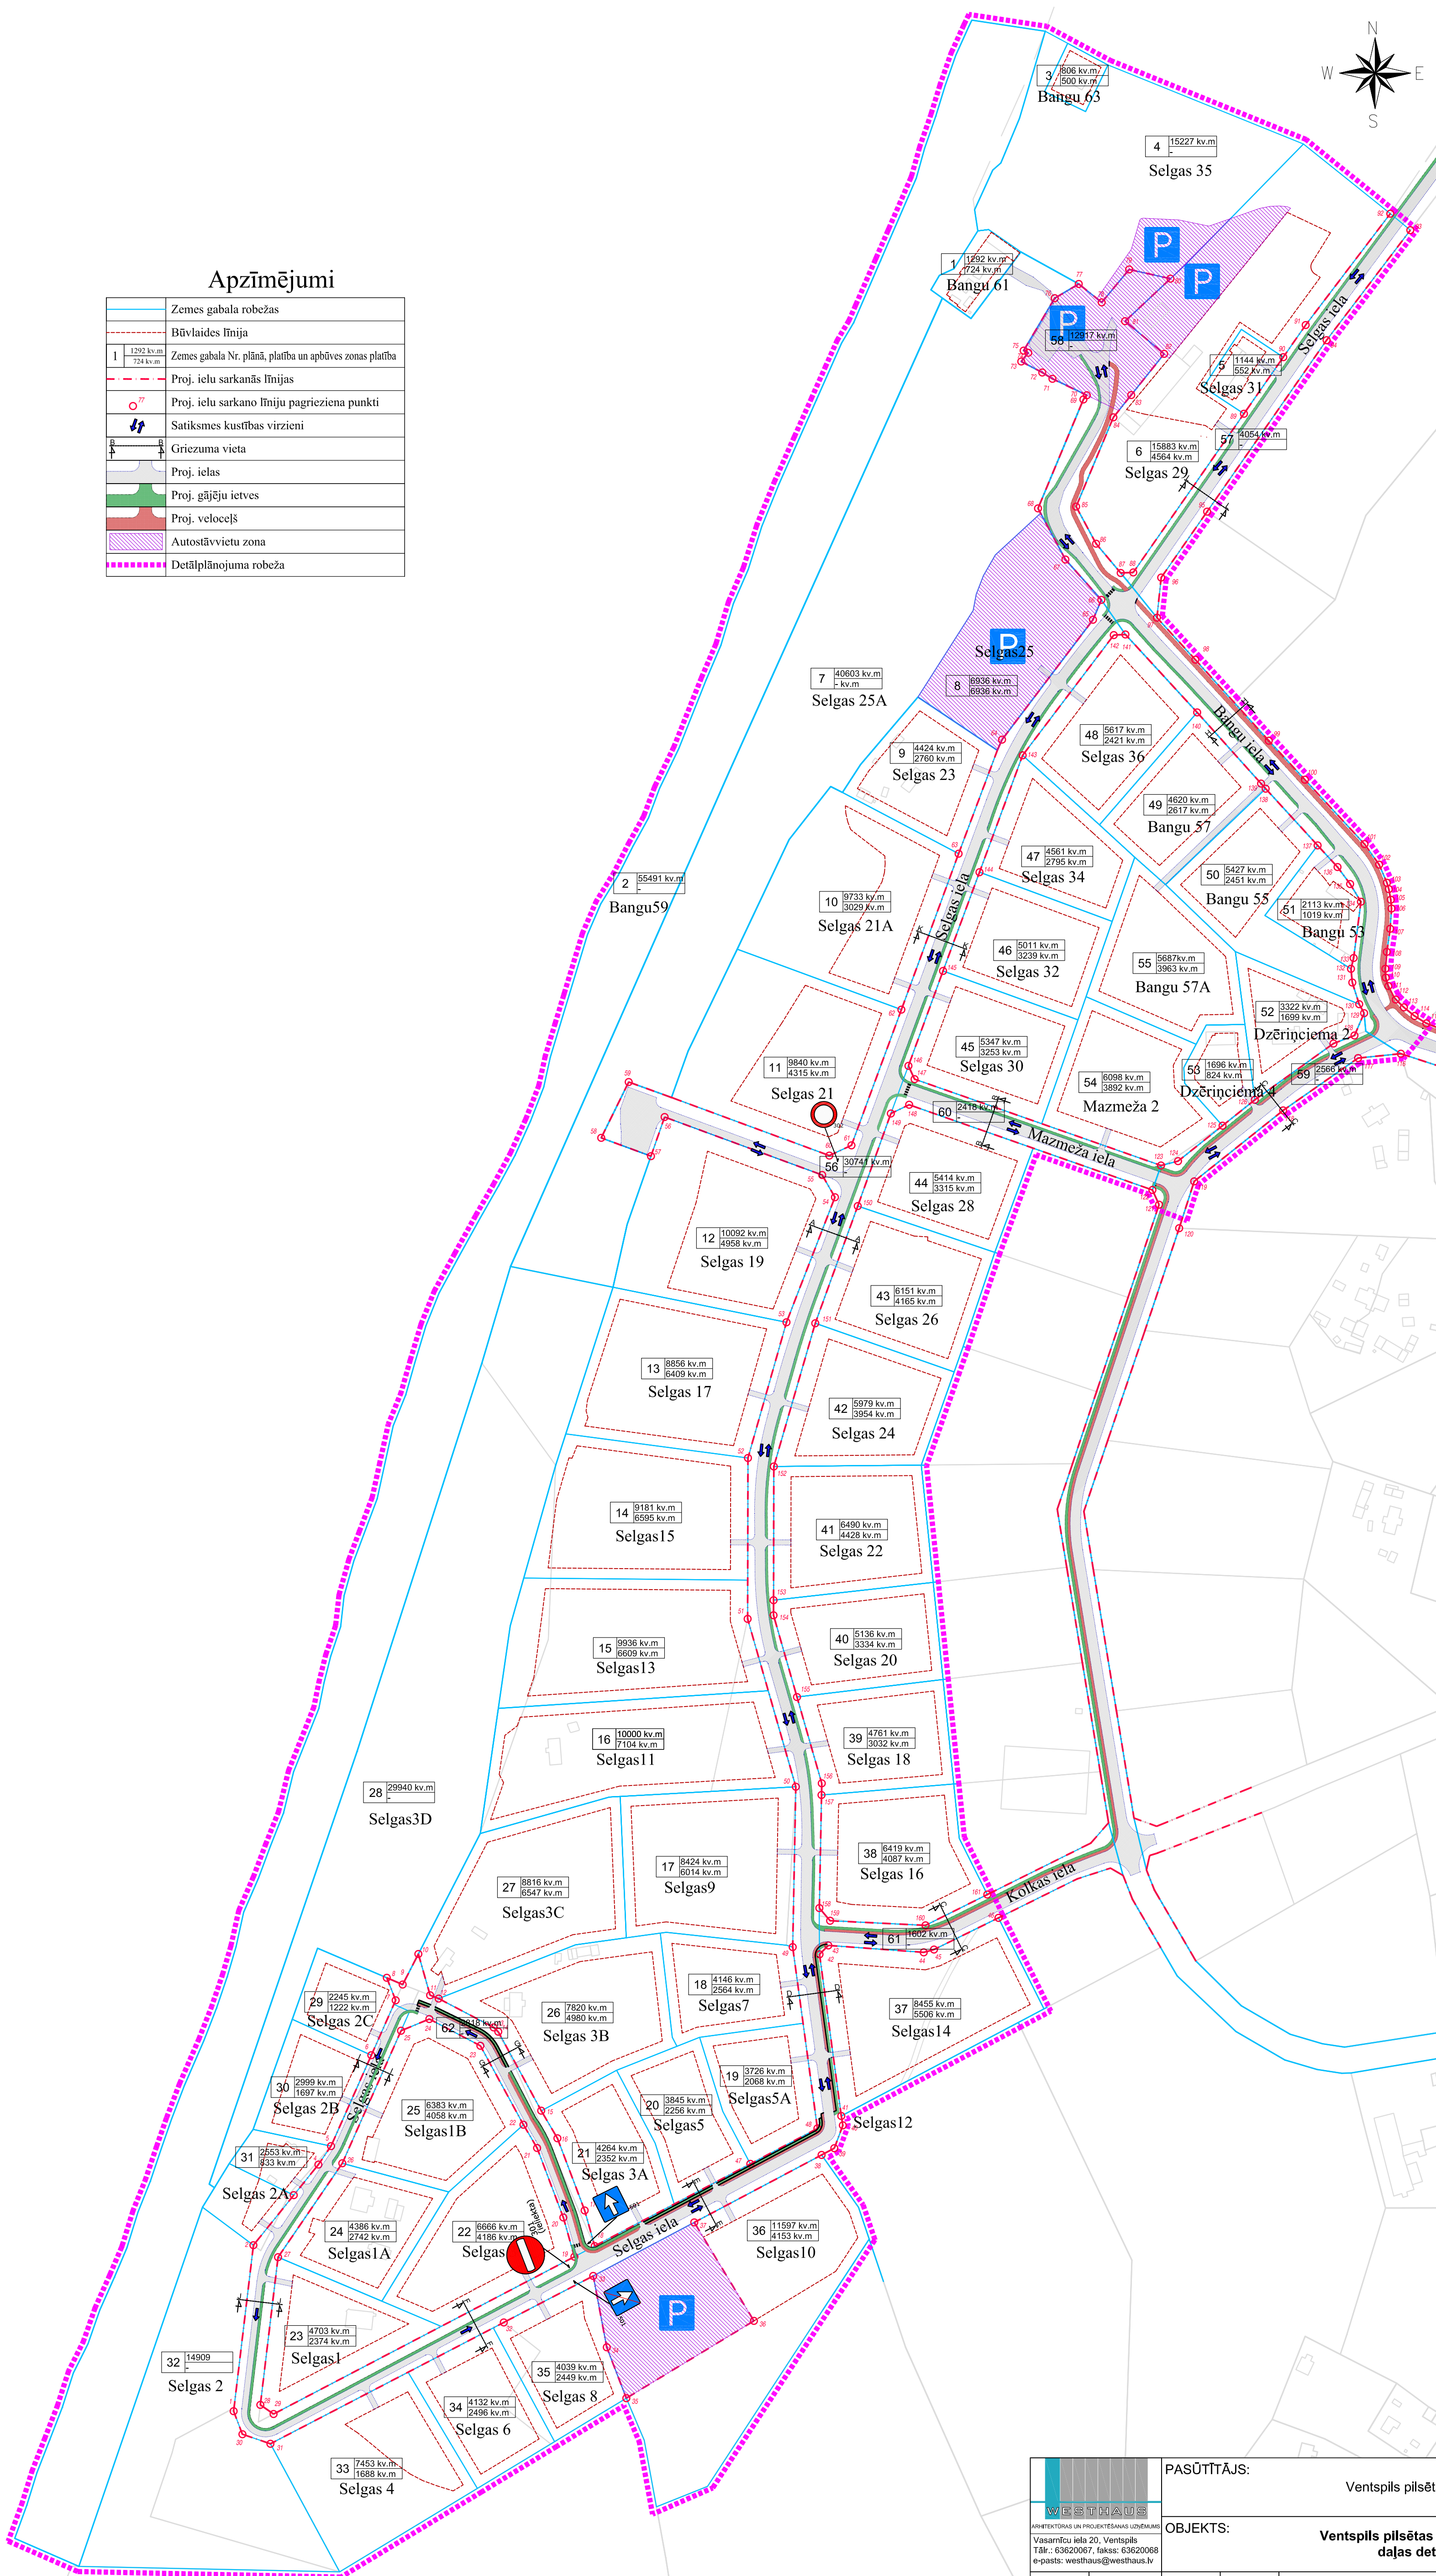

| Sarkano līniju pagriezienu punktu koordinātes LKS 92 koordinātu sistēmā |           |           |
|-------------------------------------------------------------------------|-----------|-----------|
| Punkta Nr.                                                              | X         | Y         |
| 1                                                                       | 368239.44 | 355800.18 |
| 2                                                                       | 368335.59 | 355811.63 |
| 3                                                                       | 368364.59 | 355835.00 |
| 4                                                                       | 368382.31 | 355849.28 |
| 5                                                                       | 368393.00 | 355856.59 |
| 6                                                                       | 368445.66 | 355879.95 |
| 7                                                                       | 368477.47 | 355894.06 |
| 8                                                                       | 368490.51 | 355888.90 |
| 9                                                                       | 368498.60 | 355898.11 |
| 10                                                                      | 368504.31 | 355907.21 |
| 11                                                                      | 368480.40 | 355914.01 |
| 12                                                                      | 368478.47 | 355918.96 |
| 13                                                                      | 368461.78 | 355950.81 |
| 14                                                                      | 368459.27 | 355953.51 |
| 15                                                                      | 368413.53 | 355978.39 |
| 16                                                                      | 368397.54 | 355987.77 |
| 17                                                                      | 368395.72 | 356000.56 |
| 18                                                                      | 368335.00 | 356009.38 |
| 19                                                                      | 368328.93 | 355997.61 |
| 20                                                                      | 368351.65 | 355991.20 |
| 21                                                                      | 368391.91 | 355976.00 |
| 22                                                                      | 368405.39 | 355968.09 |
| 23                                                                      | 368451.12 | 355943.14 |
| 24                                                                      | 368466.62 | 355913.56 |
| 25                                                                      | 368459.93 | 355897.19 |
| 26                                                                      | 368393.06 | 355863.13 |
| 27                                                                      | 368328.64 | 355825.90 |
| 28                                                                      | 368243.09 | 355815.64 |
| 29                                                                      | 368237.79 | 355823.31 |
| 30                                                                      | 368226.08 | 355805.26 |
| 31                                                                      | 368220.55 | 355821.49 |
| 32                                                                      | 368290.84 | 355956.68 |
| 33                                                                      | 368317.79 | 356005.52 |
| 34                                                                      | 368276.44 | 356016.30 |
| 35                                                                      | 368246.96 | 356027.70 |
| 36                                                                      | 368291.74 | 356101.63 |
| 37                                                                      | 368348.80 | 356067.08 |
| 38                                                                      | 368387.87 | 356140.84 |
| 39                                                                      | 368391.79 | 356148.22 |
| 40                                                                      | 368405.03 | 356153.16 |
| 41                                                                      | 368410.40 | 356152.25 |
| 42                                                                      | 368504.11 | 356139.64 |
| 43                                                                      | 368505.26 | 356144.75 |
| 44                                                                      | 368505.25 | 356200.03 |
| 45                                                                      | 368506.87 | 356205.97 |
| 46                                                                      | 368525.22 | 356243.32 |
| 47                                                                      | 368382.71 | 356099.54 |
| 48                                                                      | 368403.24 | 356138.42 |
| 49                                                                      | 368508.30 | 356124.10 |
| 50                                                                      | 368601.20 | 356125.90 |
| 51                                                                      | 368698.43 | 356097.98 |
| 52                                                                      | 368791.64 | 356098.17 |
| 53                                                                      | 368870.26 | 356120.49 |
| 54                                                                      | 368942.70 | 356148.58 |
| 55                                                                      | 368955.58 | 356141.17 |
| 56                                                                      | 368989.18 | 356049.88 |
| 57                                                                      | 368996.51 | 356041.96 |
| 58                                                                      | 368971.12 | 356013.15 |
| 59                                                                      | 369009.45 | 356029.08 |
| 60                                                                      | 368966.84 | 356145.32 |
| 61                                                                      | 368972.77 | 356158.15 |
| 62                                                                      | 369051.39 | 356187.08 |
| 63                                                                      | 369141.74 | 356220.22 |
| 64                                                                      | 369207.78 | 356245.38 |
| 65                                                                      | 369277.26 | 356298.08 |
| 66                                                                      | 369289.45 | 356302.48 |
| 67                                                                      | 369312.15 | 356282.12 |
| 68                                                                      | 369341.78 | 356266.24 |
| 69                                                                      | 369404.88 | 356292.53 |
| 70                                                                      | 369407.33 | 356294.51 |
| 71                                                                      | 369416.86 | 356274.60 |
| 72                                                                      | 369420.50 | 356268.71 |
| 73                                                                      | 369426.88 | 356256.53 |
| 74                                                                      | 369431.95 | 356260.61 |
| 75                                                                      | 369433.17 | 356257.93 |
| 76                                                                      | 369463.54 | 356275.93 |
| 77                                                                      | 369471.79 | 356289.84 |
| 78                                                                      | 369461.11 | 356303.15 |
| 79                                                                      | 369480.19 | 356319.04 |
| 80                                                                      | 369474.87 | 356342.99 |
| 81                                                                      | 369450.23 | 356316.70 |
| 82                                                                      | 369431.30 | 356339.33 |
| 83                                                                      | 369407.45 | 356320.24 |
| 84                                                                      | 369394.54 | 356309.91 |
| 85                                                                      | 369342.82 | 356288.32 |
| 86                                                                      | 369321.32 | 356299.90 |
| 87                                                                      | 369304.36 | 356314.16 |
| 88                                                                      | 369304.68 | 356321.44 |
| 89                                                                      | 369396.62 | 356385.56 |
| 90                                                                      | 369429.39 | 356408.35 |
| 91                                                                      | 369448.01 | 356421.33 |
| 92                                                                      | 369512.52 | 356470.36 |
| 93                                                                      | 369502.97 | 356481.96 |
| 94                                                                      | 369439.21 | 356433.45 |
| 95                                                                      | 369339.90 | 356364.23 |
| 96                                                                      | 369301.71 | 356337.61 |
| 97                                                                      | 369278.46 | 356335.14 |
| 98                                                                      | 369254.14 | 356357.42 |
| 99                                                                      | 369207.20 | 356399.94 |
| 100                                                                     | 369184.59 | 356420.87 |
| 101                                                                     | 369147.30 | 356455.41 |
| 102                                                                     | 369135.39 | 356463.88 |
| 103                                                                     | 369124.91 | 356468.39 |
| 104                                                                     | 369121.21 | 356469.51 |
| 105                                                                     | 369115.06 | 356470.63 |
| 106                                                                     | 369109.99 | 356471.06 |
| 107                                                                     | 369098.24 | 356470.26 |
| 108                                                                     | 369084.86 | 356468.34 |
| 109                                                                     | 369075.09 | 356467.50 |
| 110                                                                     | 369069.95 | 356467.72 |
| 111                                                                     | 369065.04 | 356469.24 |
| 112                                                                     | 369057.23 | 356473.51 |
| 113                                                                     | 369052.72 | 356478.23 |
| 114                                                                     | 369047.70 | 356484.44 |
| 115                                                                     | 369043.42 | 356491.28 |
| 116                                                                     | 369025.86 | 356476.49 |
| 117                                                                     | 369023.34 | 356451.68 |
| 118                                                                     | 368993.02 | 356408.29 |
| 119                                                                     | 368951.91 | 356356.74 |
| 120                                                                     | 368924.76 | 356348.02 |
| 121                                                                     | 368938.40 | 356336.38 |
| 122                                                                     | 368945.92 | 356332.53 |
| 123                                                                     | 368961.10 | 356337.49 |
| 124                                                                     | 368963.63 | 356347.39 |
| 125                                                                     | 368984.17 | 356373.15 |
| 126                                                                     | 368999.14 | 356391.88 |
| 127                                                                     | 369031.75 | 356437.42 |
| 128                                                                     | 369036.41 | 356449.60 |
| 129                                                                     | 369049.34 | 356455.19 |
| 130                                                                     | 369054.54 | 356452.35 |
| 131                                                                     | 369067.10 | 356448.34 |
| 132                                                                     | 369075.03 | 356447.57 |
| 133                                                                     | 369081.30 | 356449.11 |
| 134                                                                     | 369113.85 | 356453.34 |
| 135                                                                     | 369124.17 | 356447.08 |
| 136                                                                     | 369134.00 | 356439.79 |
| 137                                                                     | 369145.53 | 356428.24 |
| 138                                                                     | 369179.39 | 356398.15 |
| 139                                                                     | 369182.37 | 356395.47 |
| 140                                                                     | 369223.58 | 356358.45 |
| 141                                                                     | 369268.74 | 356316.88 |
| 142                                                                     | 369268.38 | 356310.13 |
| 143                                                                     | 369198.72 | 356257.34 |
| 144                                                                     | 369131.01 | 356232.33 |
| 145                                                                     | 369073.79 | 356211.22 |
| 146                                                                     | 369018.92 | 356191.16 |
| 147                                                                     | 369011.12 | 356194.71 |
| 148                                                                     | 368996.29 | 356191.57 |
| 149                                                                     | 368991.21 | 356180.98 |
| 150                                                                     | 368937.60 | 356161.79 |
| 151                                                                     | 368869.69 | 356137.18 |
| 152                                                                     | 368786.73 | 356113.16 |
| 153                                                                     | 368709.25 | 356113.01 |
| 154                                                                     | 368700.53 | 356112.99 |
| 155                                                                     | 368653.15 | 356126.59 |
| 156                                                                     | 368603.17 | 356140.94 |
| 157                                                                     | 368596.41 | 356140.81 |
| 158                                                                     | 368530.89 | 356139.54 |
| 159                                                                     | 368523.57 | 356145.79 |
| 160                                                                     | 368520.89 | 356201.06 |
| 161                                                                     | 368538.74 | 356236.87 |

|                                 |                                   |                                                                |         |
|---------------------------------|-----------------------------------|----------------------------------------------------------------|---------|
| PASŪTĪTAJS:                     |                                   | Ventspils pilsētas dome                                        |         |
| OBJEKTS:                        |                                   | Ventspils pilsētas Staldzenes teritorijas daļas detālplānojums |         |
| Izstrādāja                      | Uzvarējs                          | Paraksts                                                       | Datums  |
| Gaišvārdi teritorijas plānošana | Rita Sakociņa (sert. Nr. 10-6451) |                                                                | 11.2014 |
| Teritorijas plānošana           | Ilina Vostriakova                 |                                                                | 11.2014 |
| Teritorijas plānošana           | France                            |                                                                | 11.2014 |
| Lapas nosaukums                 |                                   | Ielu sarkano līniju un satiksmes organizācijas plāns           |         |
| Līguma Nr.                      | Arhīva Nr.                        | Mērogs: 1:2000                                                 |         |
| Stadija                         | Lapas                             | Ras.Nr.                                                        |         |
| DP                              | 1/1                               | DP-6                                                           |         |