


1. būvniecības kārta

2. būvniecības kārta

Jūras ielas 3A iekšpagalma labiekārtojuma pārbūve pie daudzdzīvokļu mājām Lielajā prospektā 30, 32 un Brīvības ielā 32/34, Ventspilī

Izstrādāja	Datums	Mērogs	Stadija	Lapu sk.
Izkopējums no būvprojekta	24.03.2026	1:350	BP	1 / 1

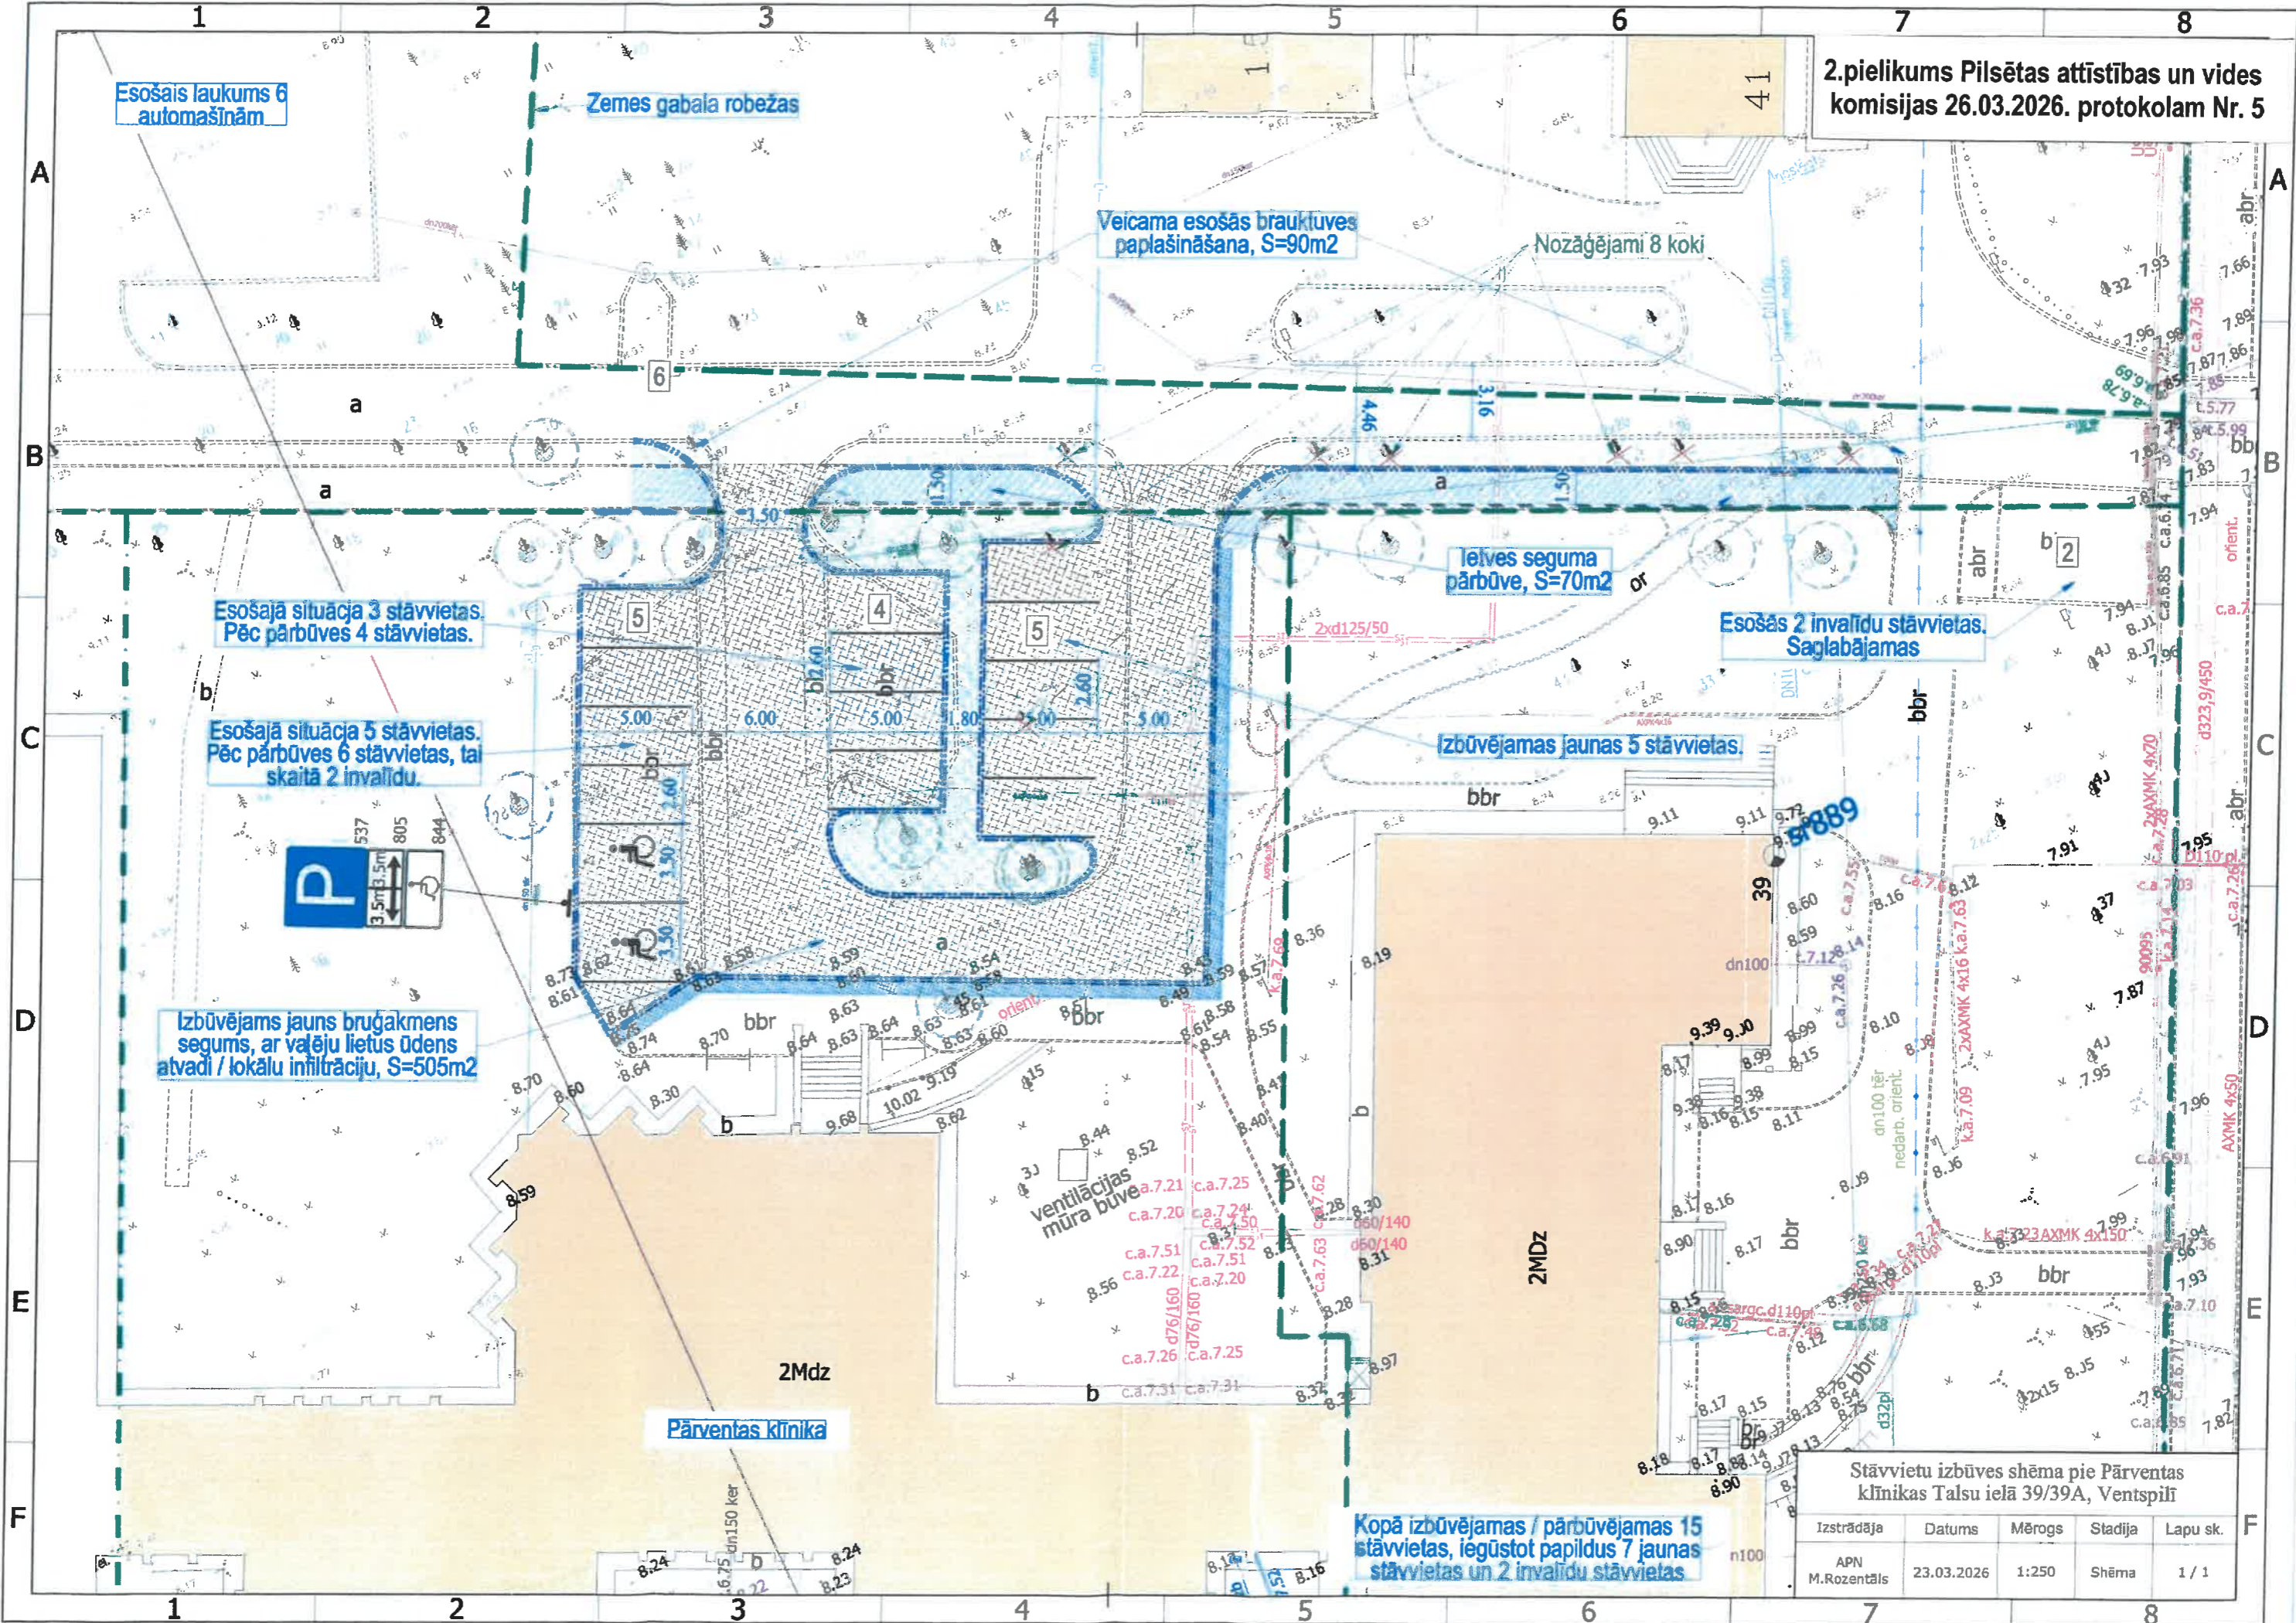

Stāvvietu izbūves shēma pie Pārventas klīnikas Talsu ielā 39/39A, Ventspilī

Izstrādāja	Datums	Mērogs	Stadija	Lapu sk.
APN M.Rozentāls	23.03.2026	1:250	Shēma	1 / 1

Kopā izbūvējamas / pārbūvējamas 15 stāvvietas, iegūstot papildus 7 jaunas stāvvietas un 2 invalīdu stāvvietas

