


SATIKSMES ORGANIZĀCIJAS SHĒMA Nr.1. Būvniecības etaps Nr.1.

Objekts: Brīvības ielas Sarkanmuižas dambja krustojuma pārbūve par lokveida satiksmes organizācijas ielu krustojumu, Ventspils

Galvenais būvuzņēmējs: SIA "VIA", Starta iela 5, Rīga, LV-1026

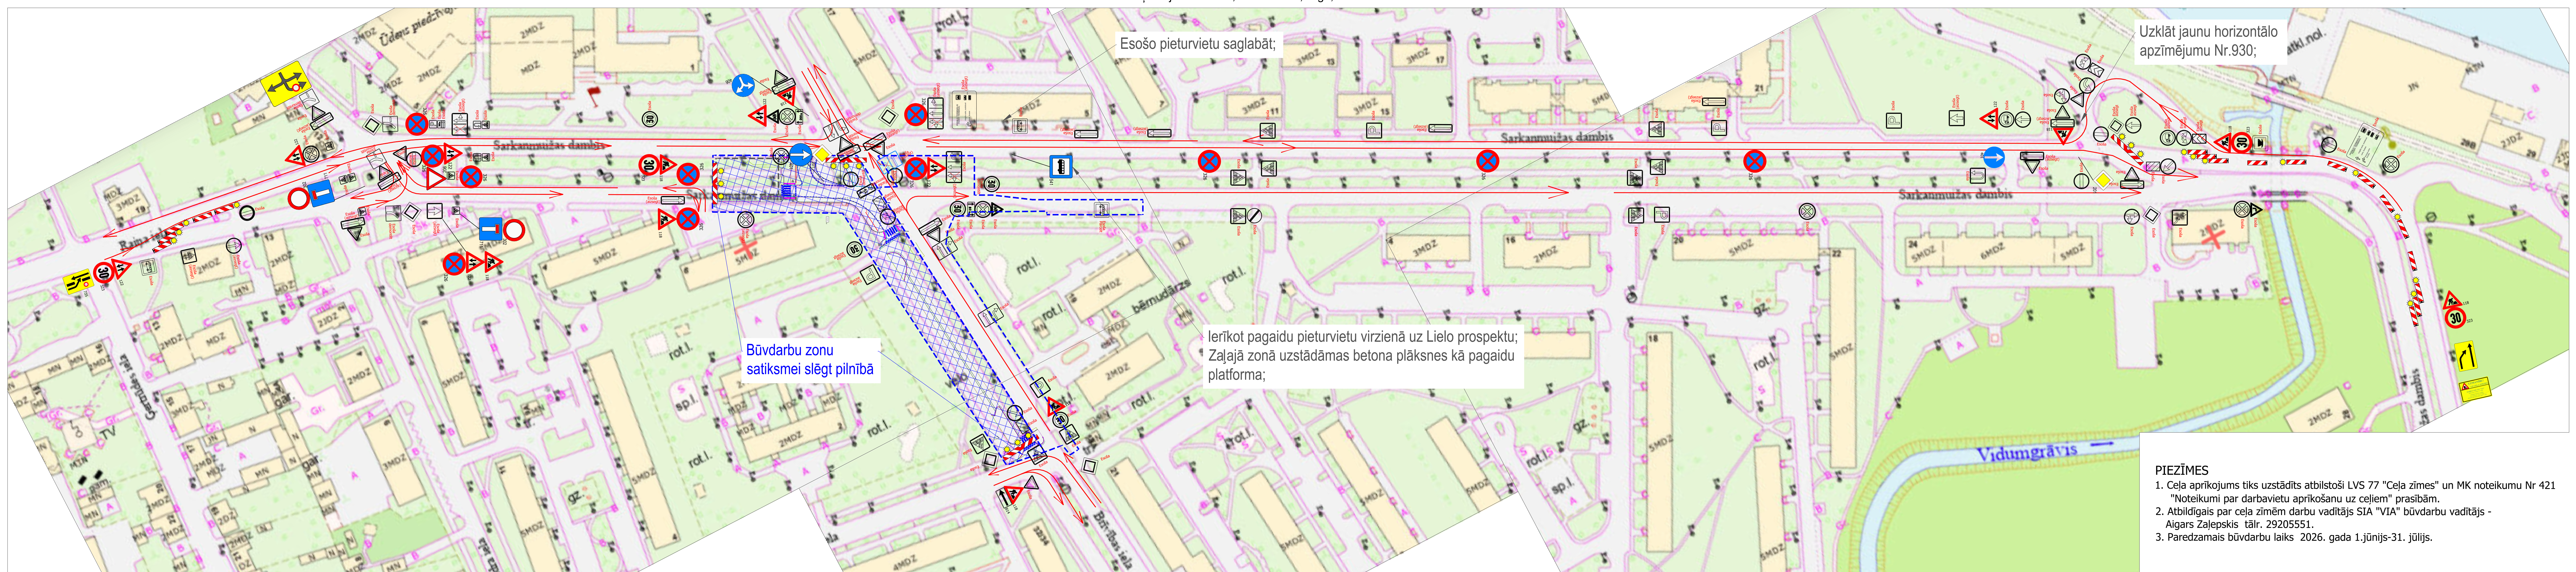

- PIEZĪMES**
1. Ceļa aprīkojums tiks uzstādīts atbilstoši LVS 77 "Ceļa zīmes" un MK noteikumu Nr 421 "Noteikumi par darbavietu aprīkošanu uz ceļiem" prasībām.
 2. Atbildīgais par ceļa zīmēm darbu vadītājs SIA "VIA" būvdarbu vadītājs - Aigars Zeļepskis tālr. 29205551.
 3. Paredzamais būvdarbu laiks - 2026. gada 1.jūnijs-31. jūlijs.