
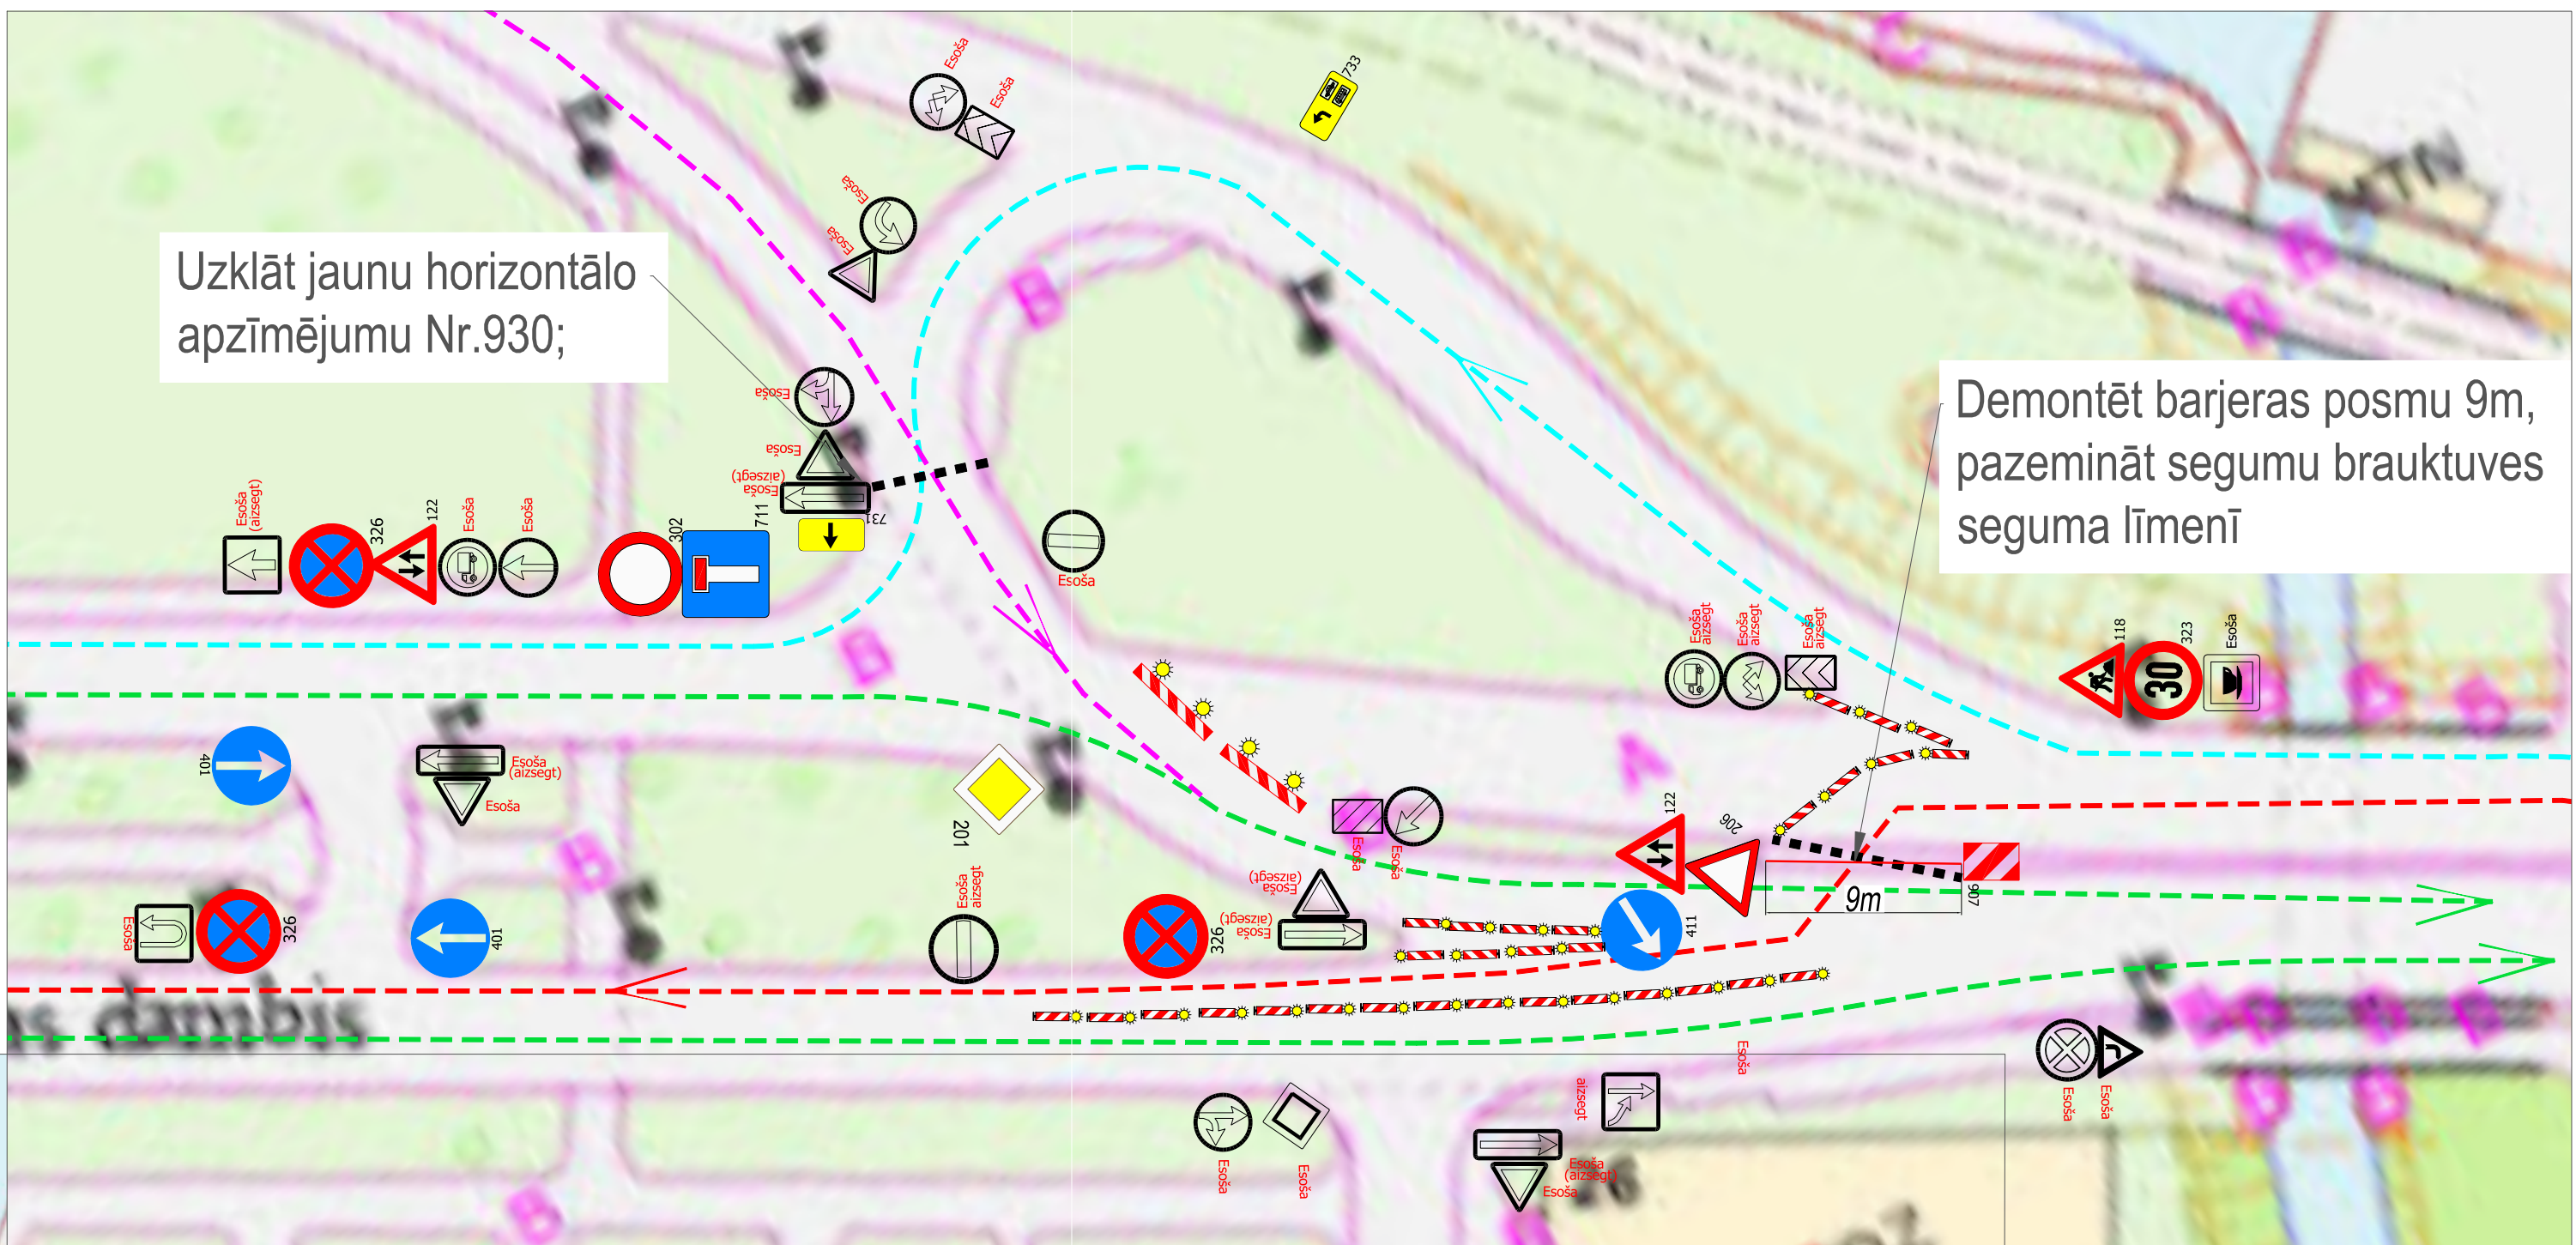


SATIKSĒS ORGANIZĀCIJAS SHĒMA Nr.3. Būvniecības etaps Nr.3.
Objekts: Brīvības ielas Sarkanmuīžas dambja krustojuma pārbūve par lokveida satiksmes organizācijas ielu krustojumu, Ventspils
 Galvenais būvuzņēmējs: SIA "VIA", Starta iela 5, Rīga, LV-1026

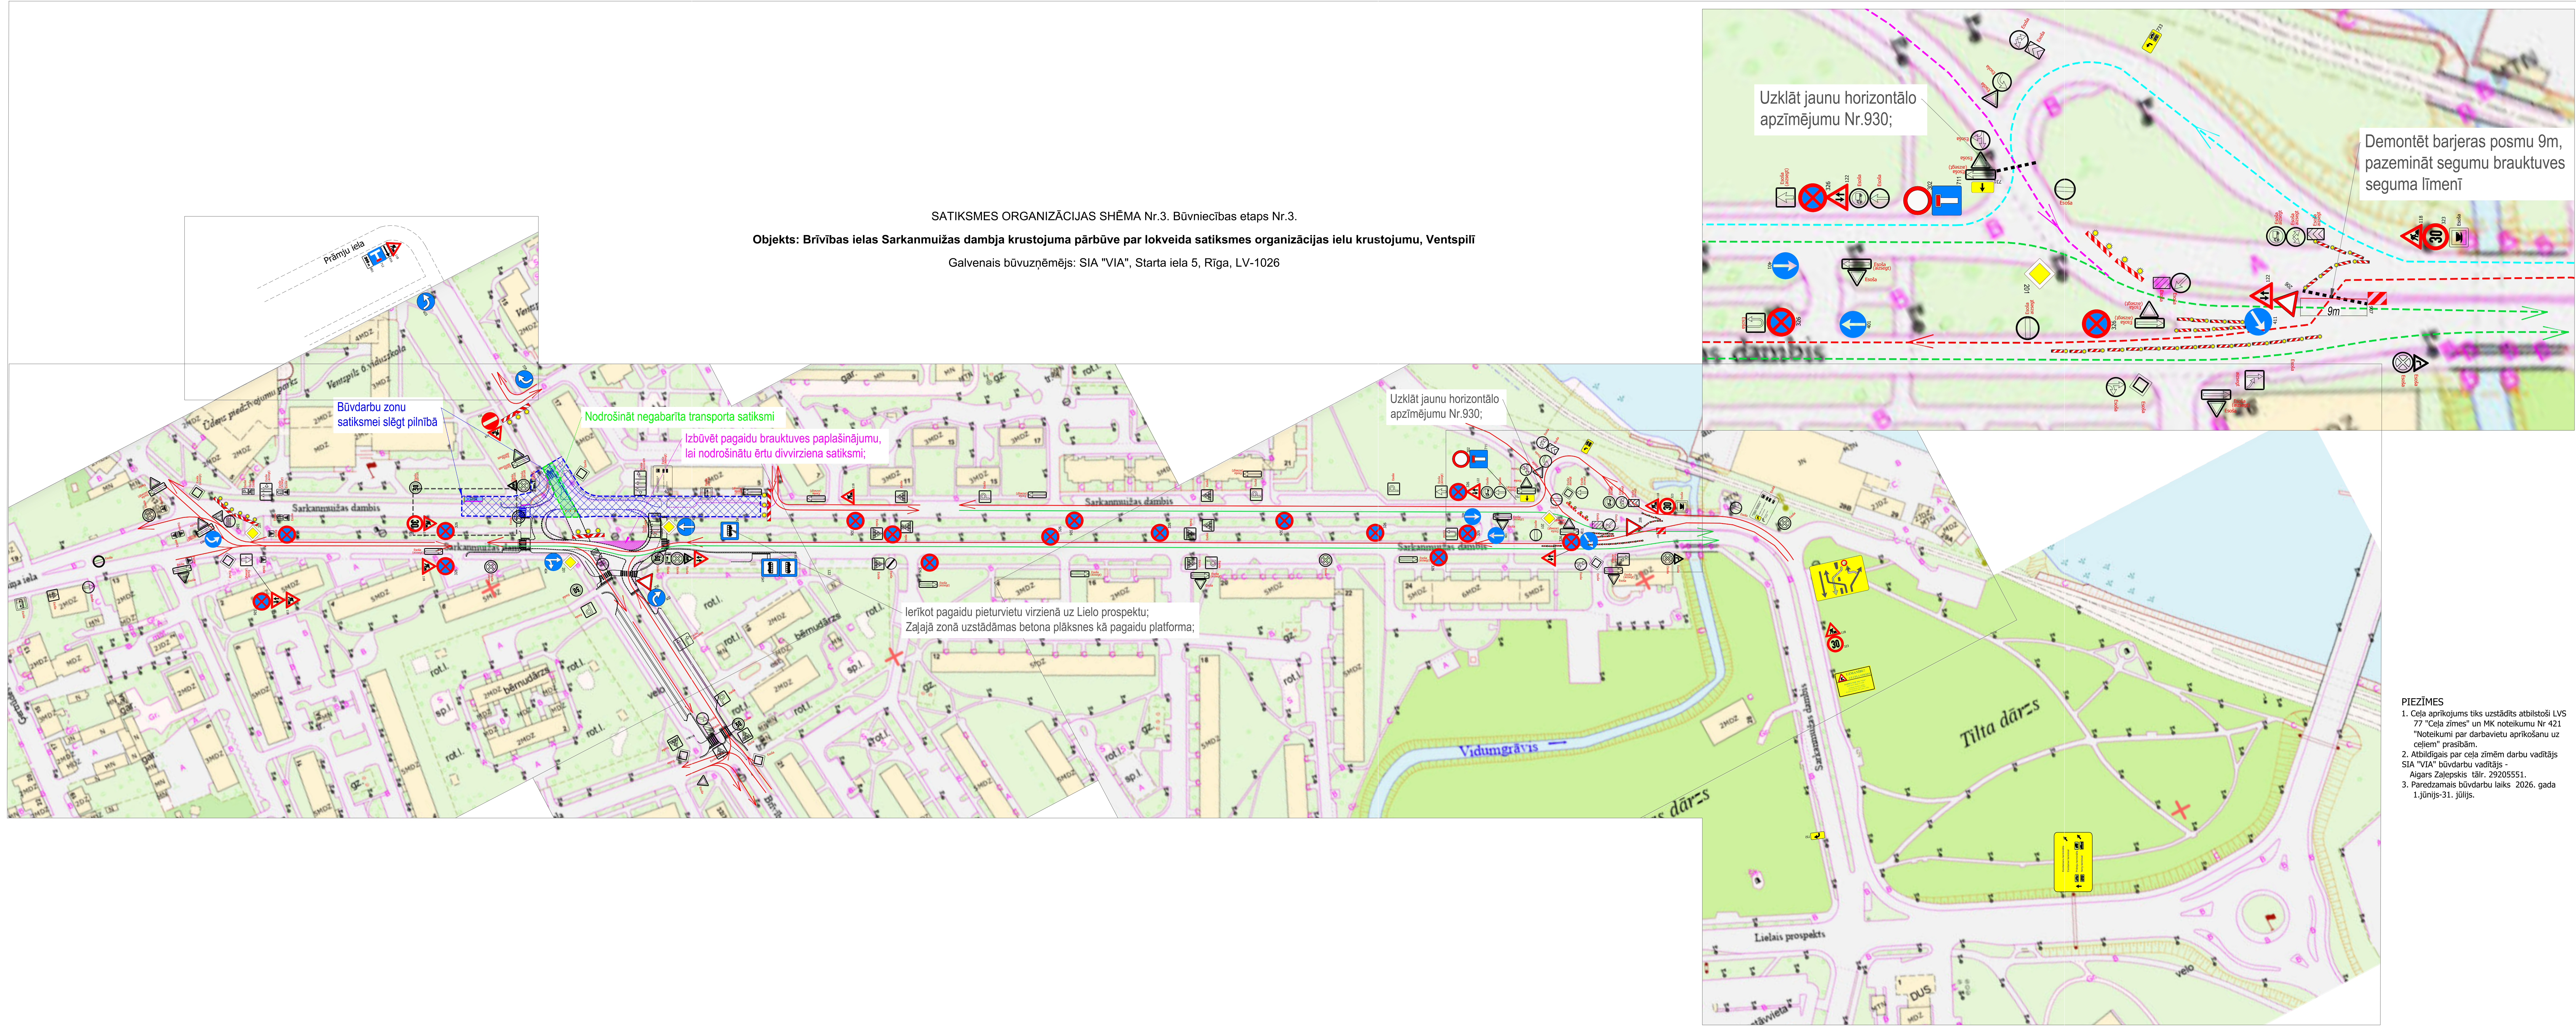

- PIEZĪMES**
1. Ceļa aprīkojums tiks uzstādīts atbilstoši LVS 77 "Ceļa zīmes" un MK noteikumu Nr.421 "Noteikumi par darbinieku aprīkojumu uz ceļiem" prasībām.
 2. Atbildīgais par ceļa zīmēm darbu vadītājs SIA "VIA" būvdarbu vadītājs - Aigars Zalepskis, tālr. 29205551.
 3. Paredzamais būvdarbu laiks 2026. gada 1.jūnijs-31. jūlijs.